


Afbraak handregel + deksteen

Gritstralen + betonherstel

	17.1281 Las Vegas	
	Achtergevel - bestaande toestand	
Optie 1: duurzame renovatie		
Doorsnede A: balkons		
Datum: 29/3/19	e-mail: info@abg.be	tel. 056/50 20 41
Schaal: 1:10	website: www.abg.be	fax. 056/50 53 62
Formaat: A3	Deze plannen en tekeningen blijven steeds eigendom van de ontwerper, ze mogen niet gepubliceerd worden noch aan derden overhandigd worden, zonder voorafgaandelijke schriftelijke toestemming van de ontwerper	

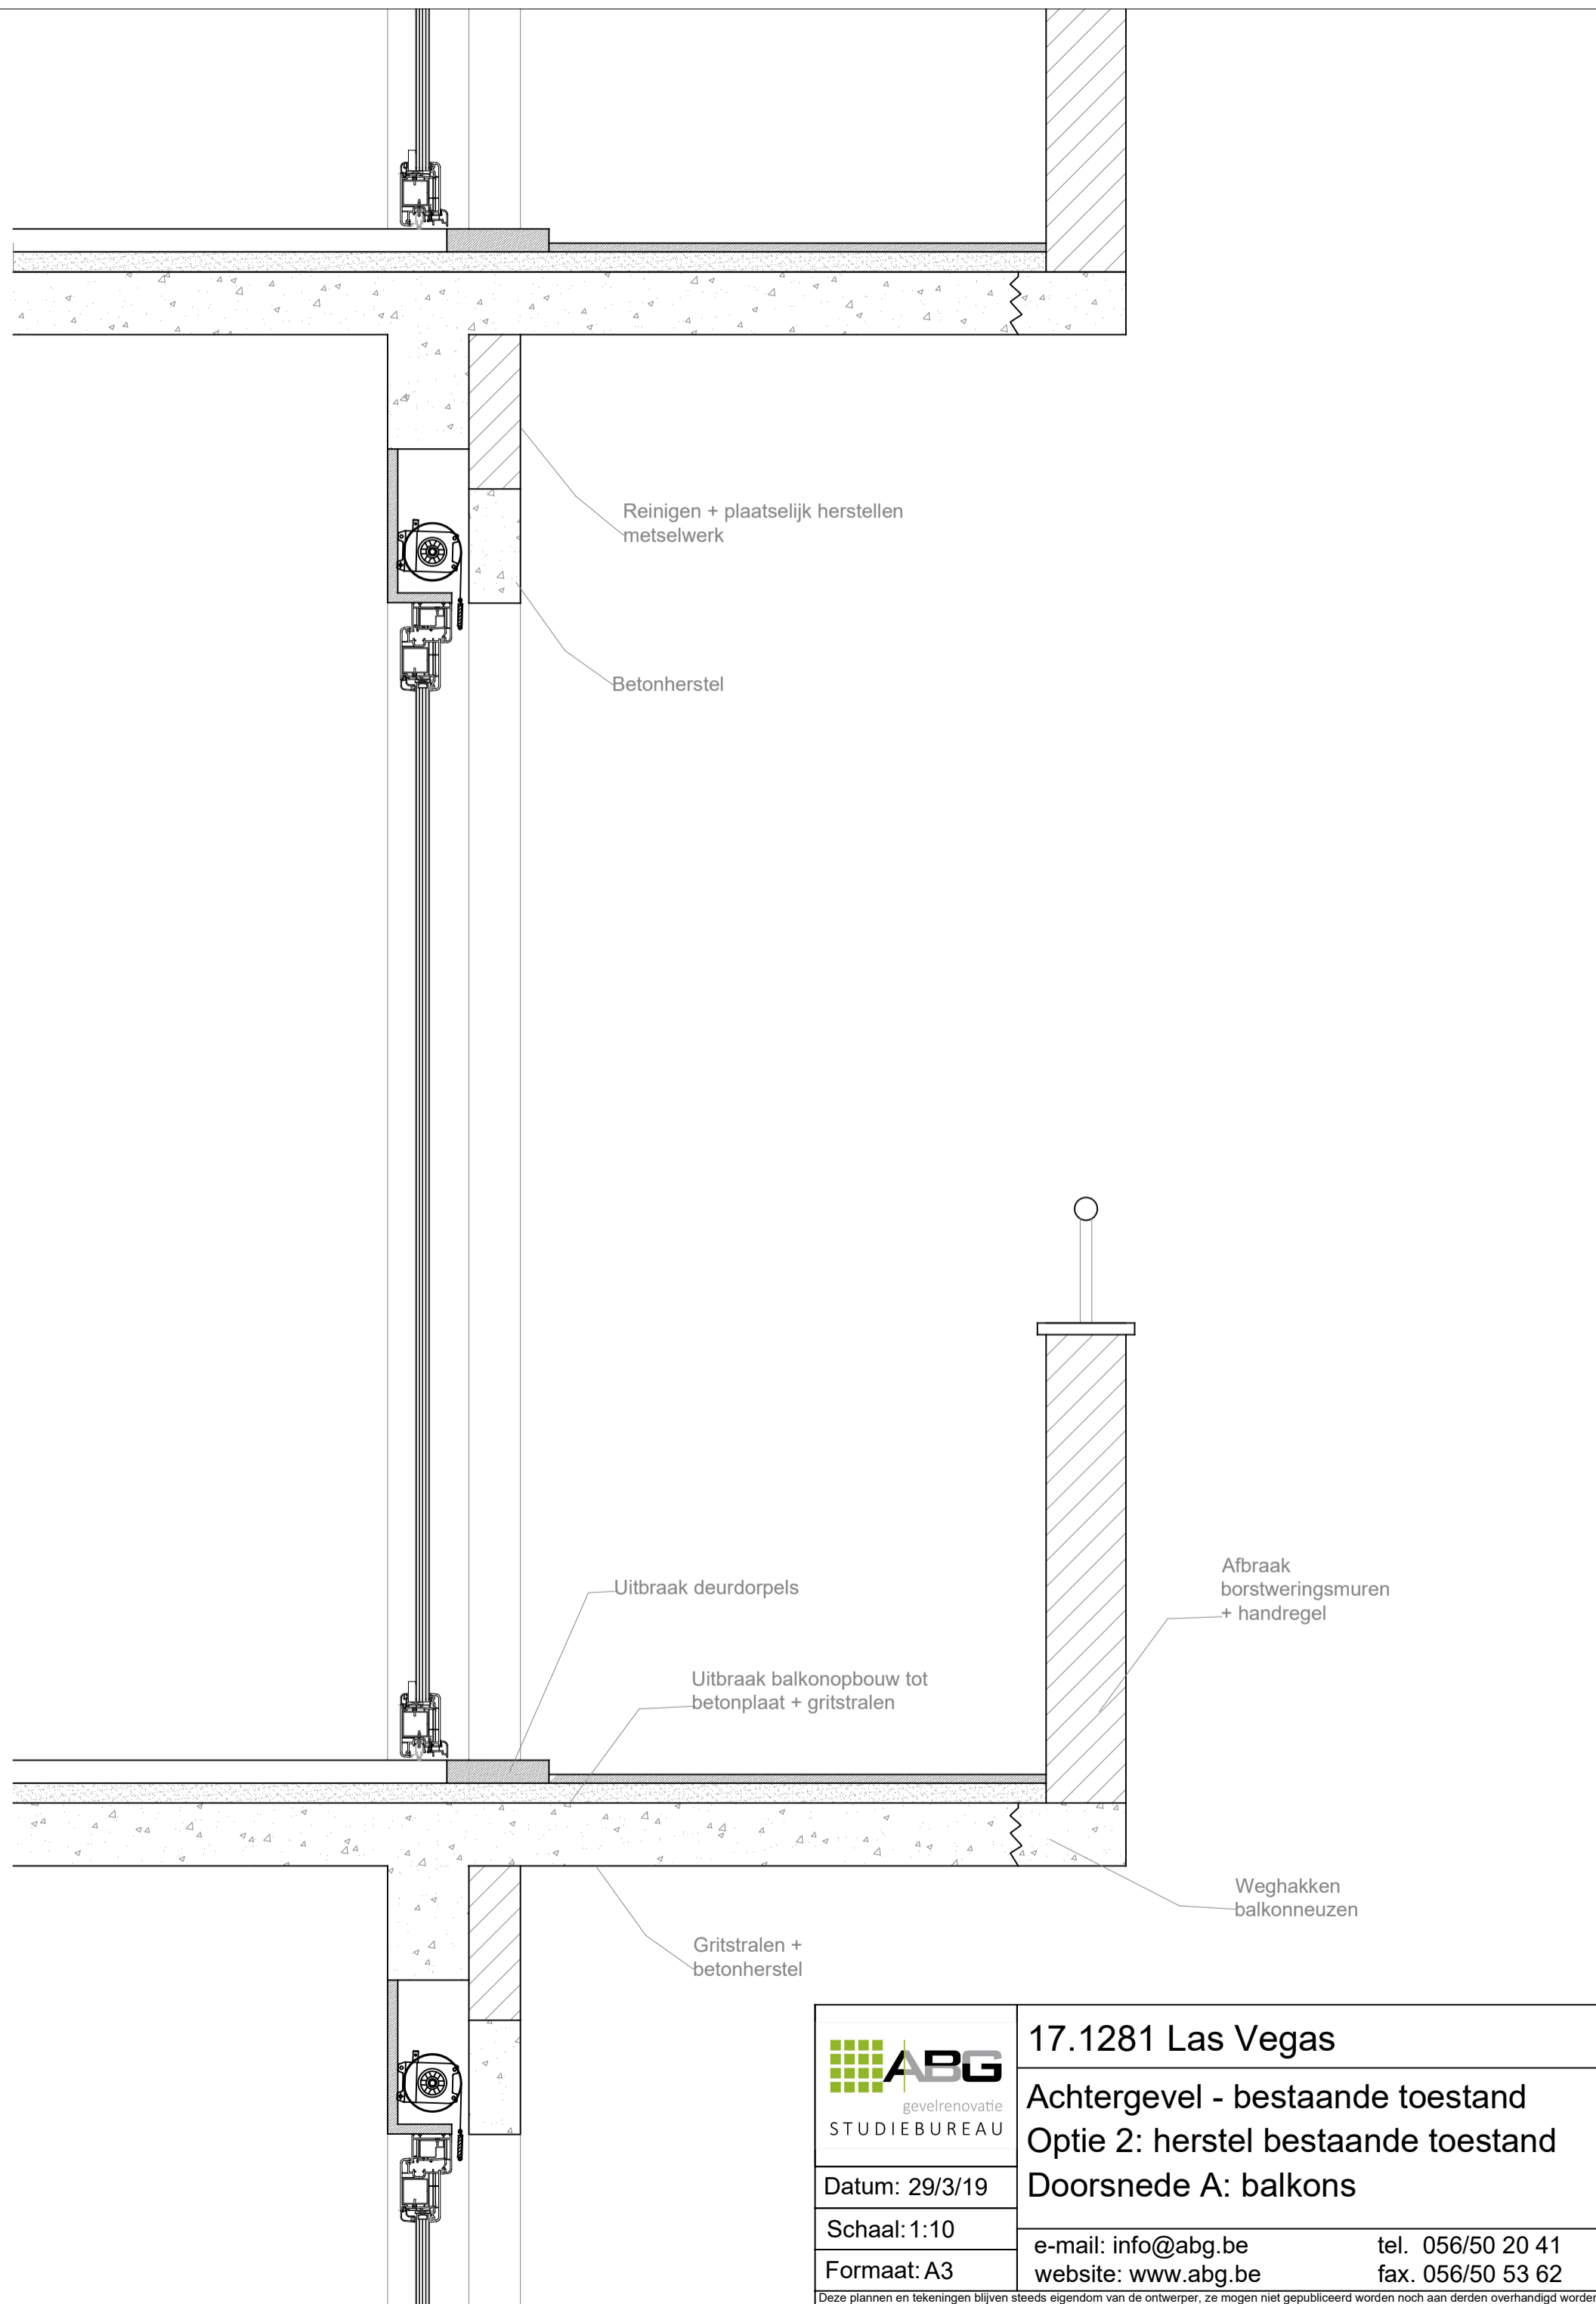

17.1281 Las Vegas

Achtergevel - bestaande toestand

Optie 2: herstel bestaande toestand

Doorsnede A: balkons

Datum: 29/3/19


Schaal: 1:10

Formaat: A3

e-mail: info@abg.be tel. 056/50 20 41

website: www.abg.be fax. 056/50 53 62

Deze plannen en tekeningen blijven steeds eigendom van de ontwerper, ze mogen niet gepubliceerd worden noch aan derden overhandigd worden, zonder voorafgaandelijke schriftelijke toestemming van de ontwerper

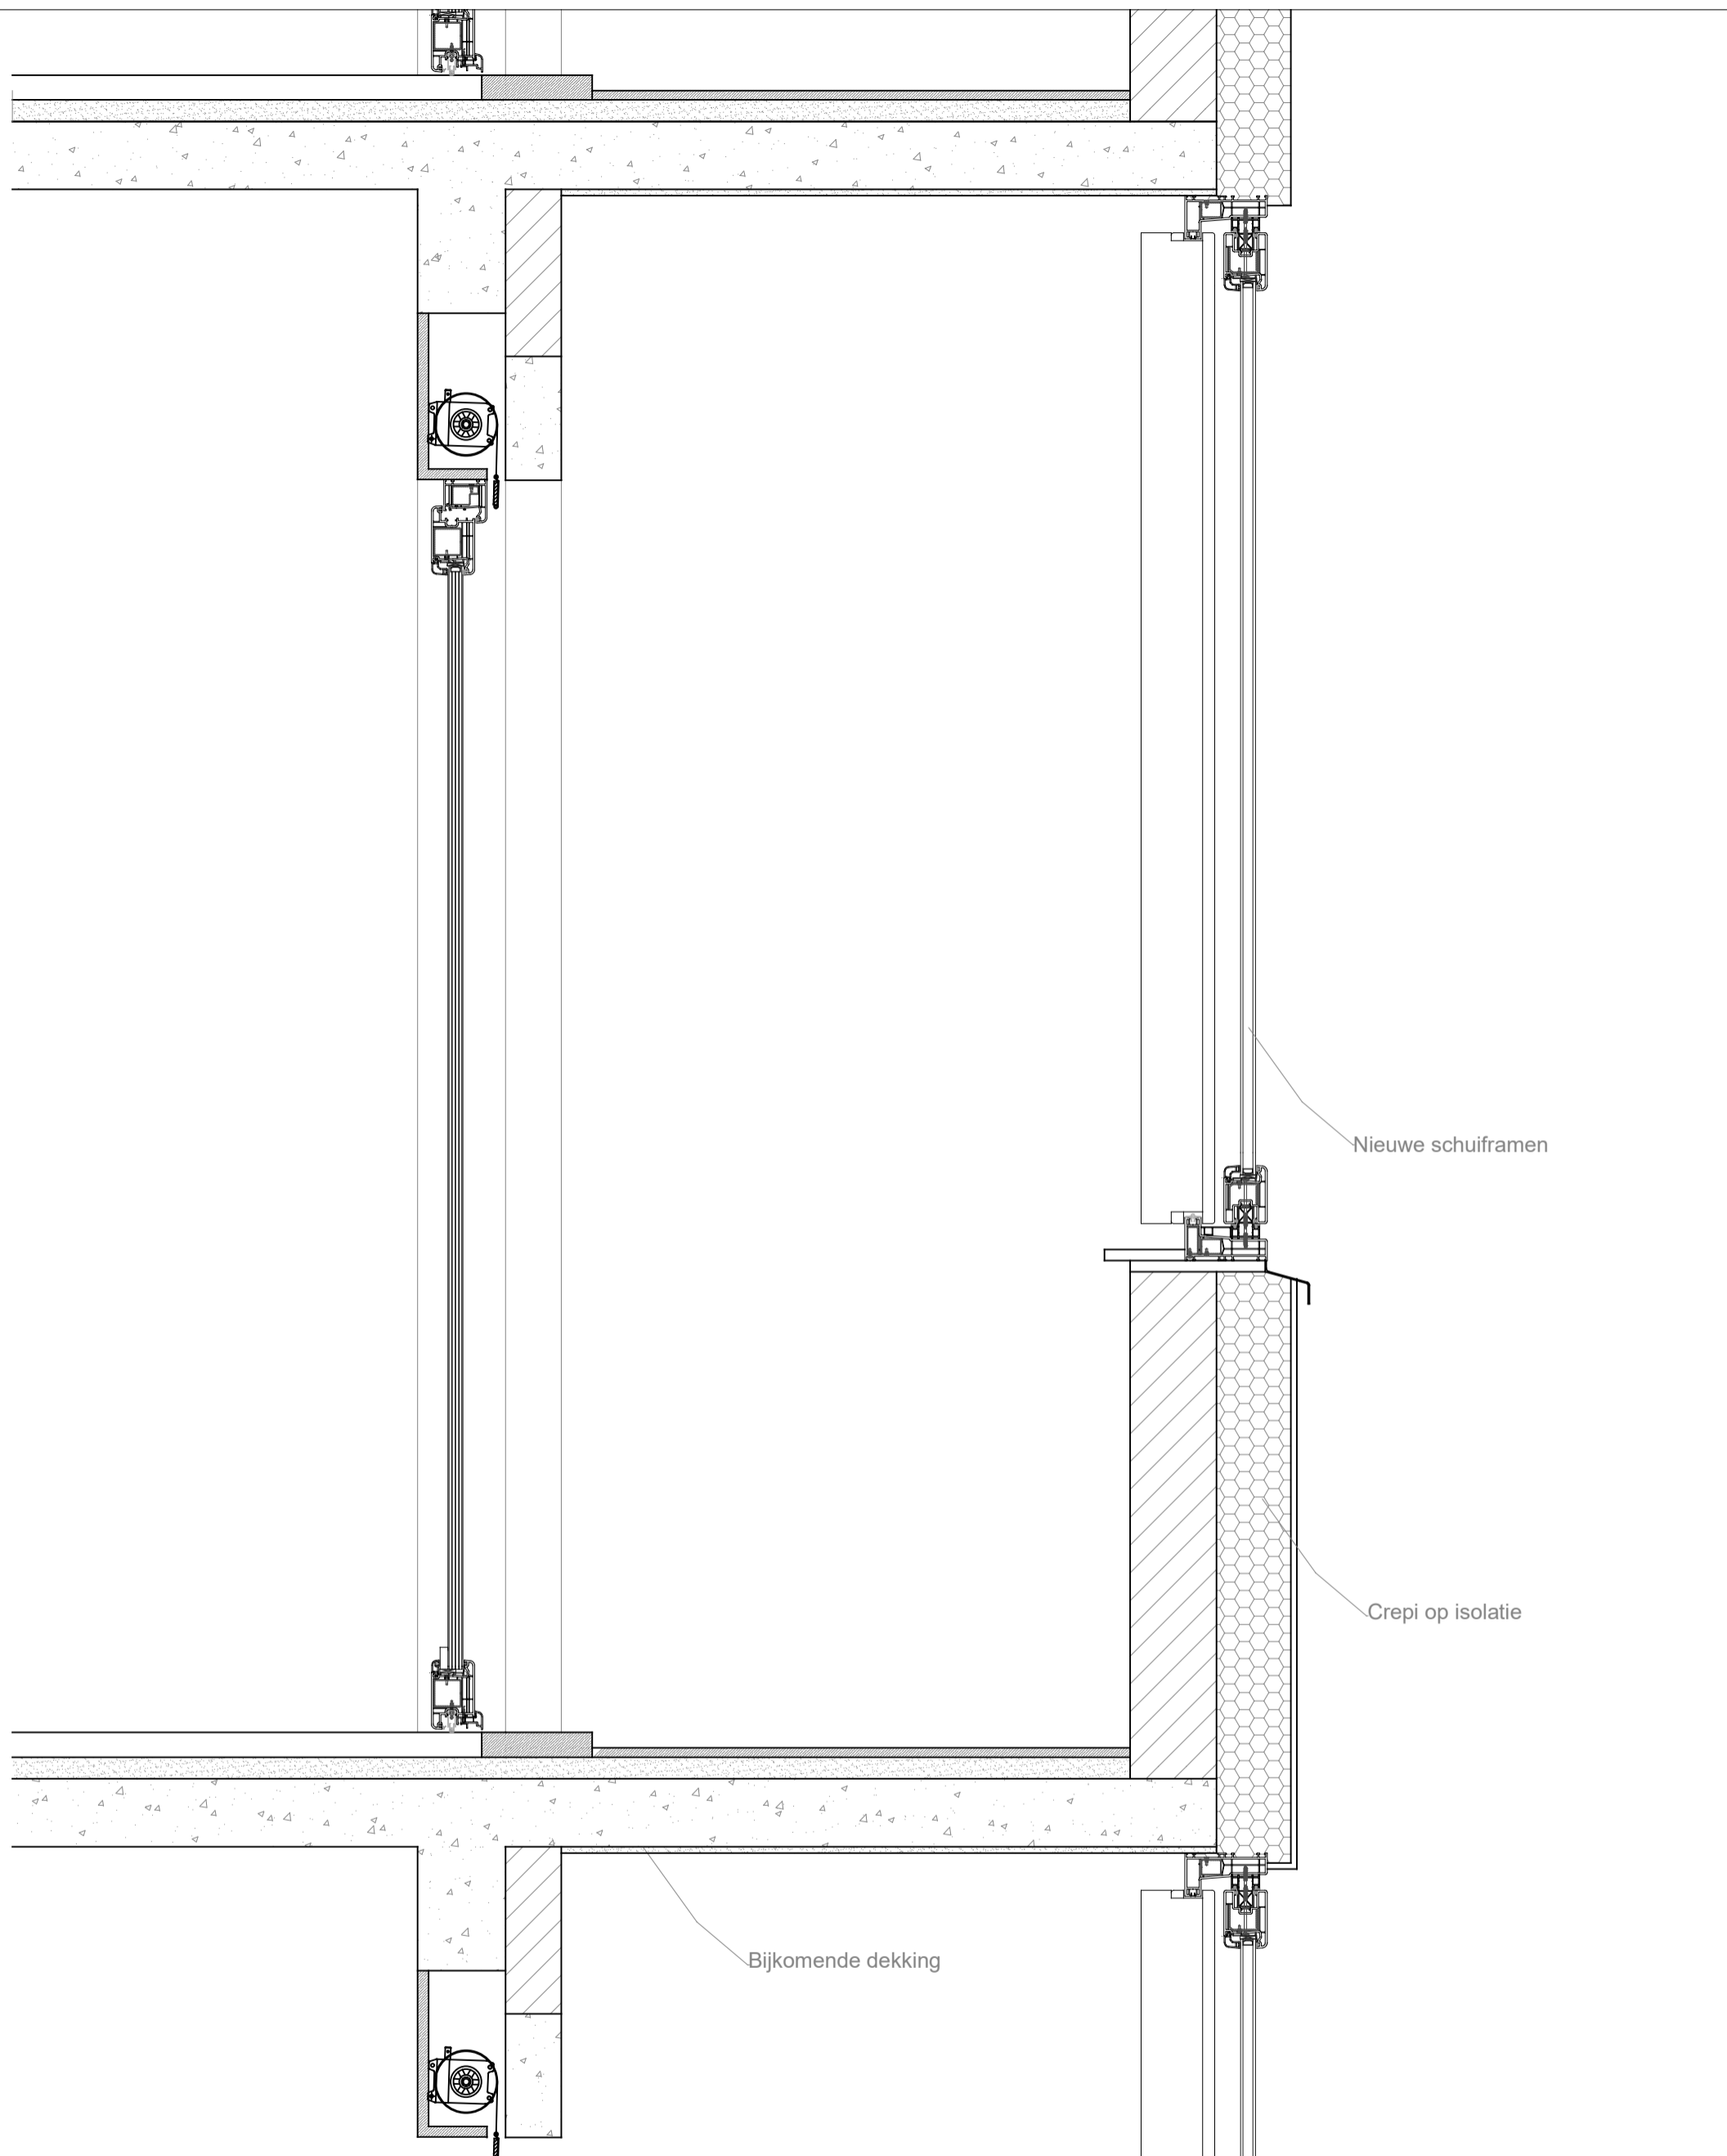


Nieuwe schuiframen


Crepi op isolatie

Bijkomende dekking

	17.1281 Las Vegas	
	Achtergevel - nieuwe toestand	
Datum: 29/3/19	Optie 1: Duurzame renovatie	
Schaal: 1:10	Doorsnede A: balkons	
Formaat: A3	e-mail: info@abg.be	tel. 056/50 20 41
	website: www.abg.be	fax. 056/50 53 62
<small>Deze plannen en tekeningen blijven steeds eigendom van de ontwerper, ze mogen niet gepubliceerd worden noch aan derden overhandigd worden, zonder voorafgaandelijke schriftelijke toestemming van de ontwerper</small>		

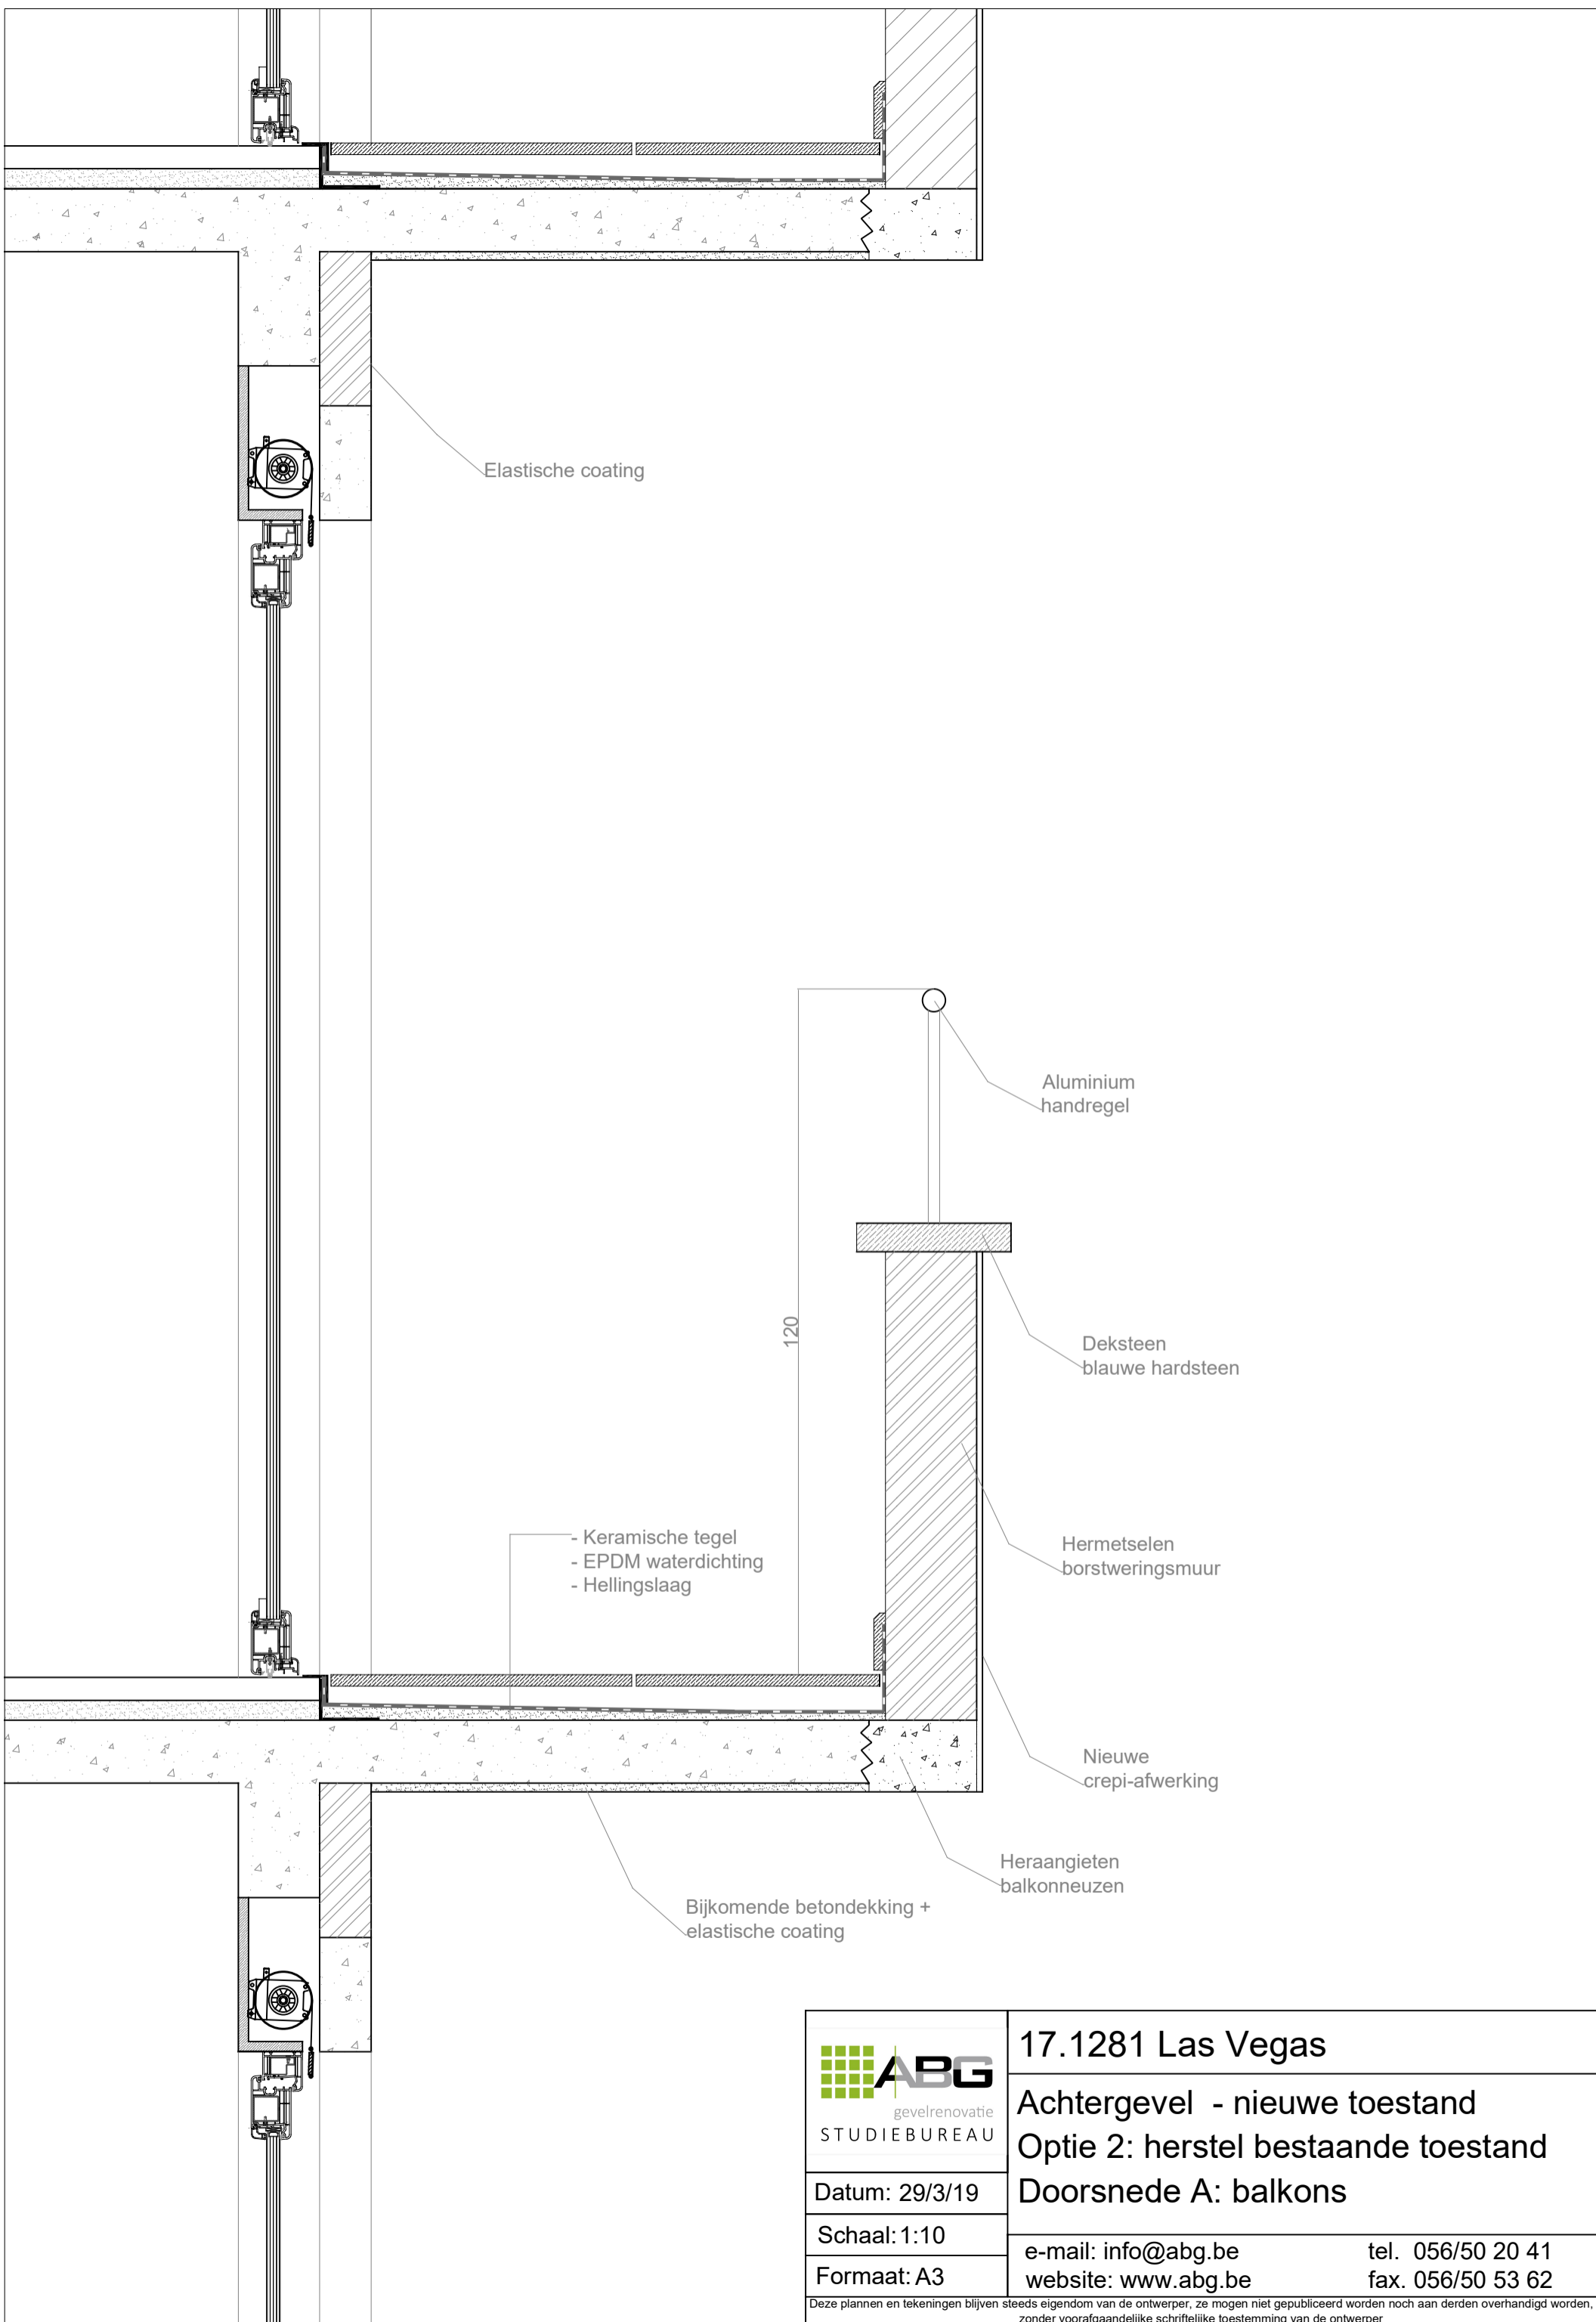

 gevelrenovatie STUDIEBUREAU	17.1281 Las Vegas	
	Achtergevel - nieuwe toestand Optie 2: herstel bestaande toestand Doorsnede A: balkons	
Datum: 29/3/19	e-mail: info@abg.be tel. 056/50 20 41	
Schaal: 1:10	website: www.abg.be fax. 056/50 53 62	
Formaat: A3	<small>Deze plannen en tekeningen blijven steeds eigendom van de ontwerper, ze mogen niet gepubliceerd worden noch aan derden overhandigd worden, zonder voorafgaandelijke schriftelijke toestemming van de ontwerper</small>	

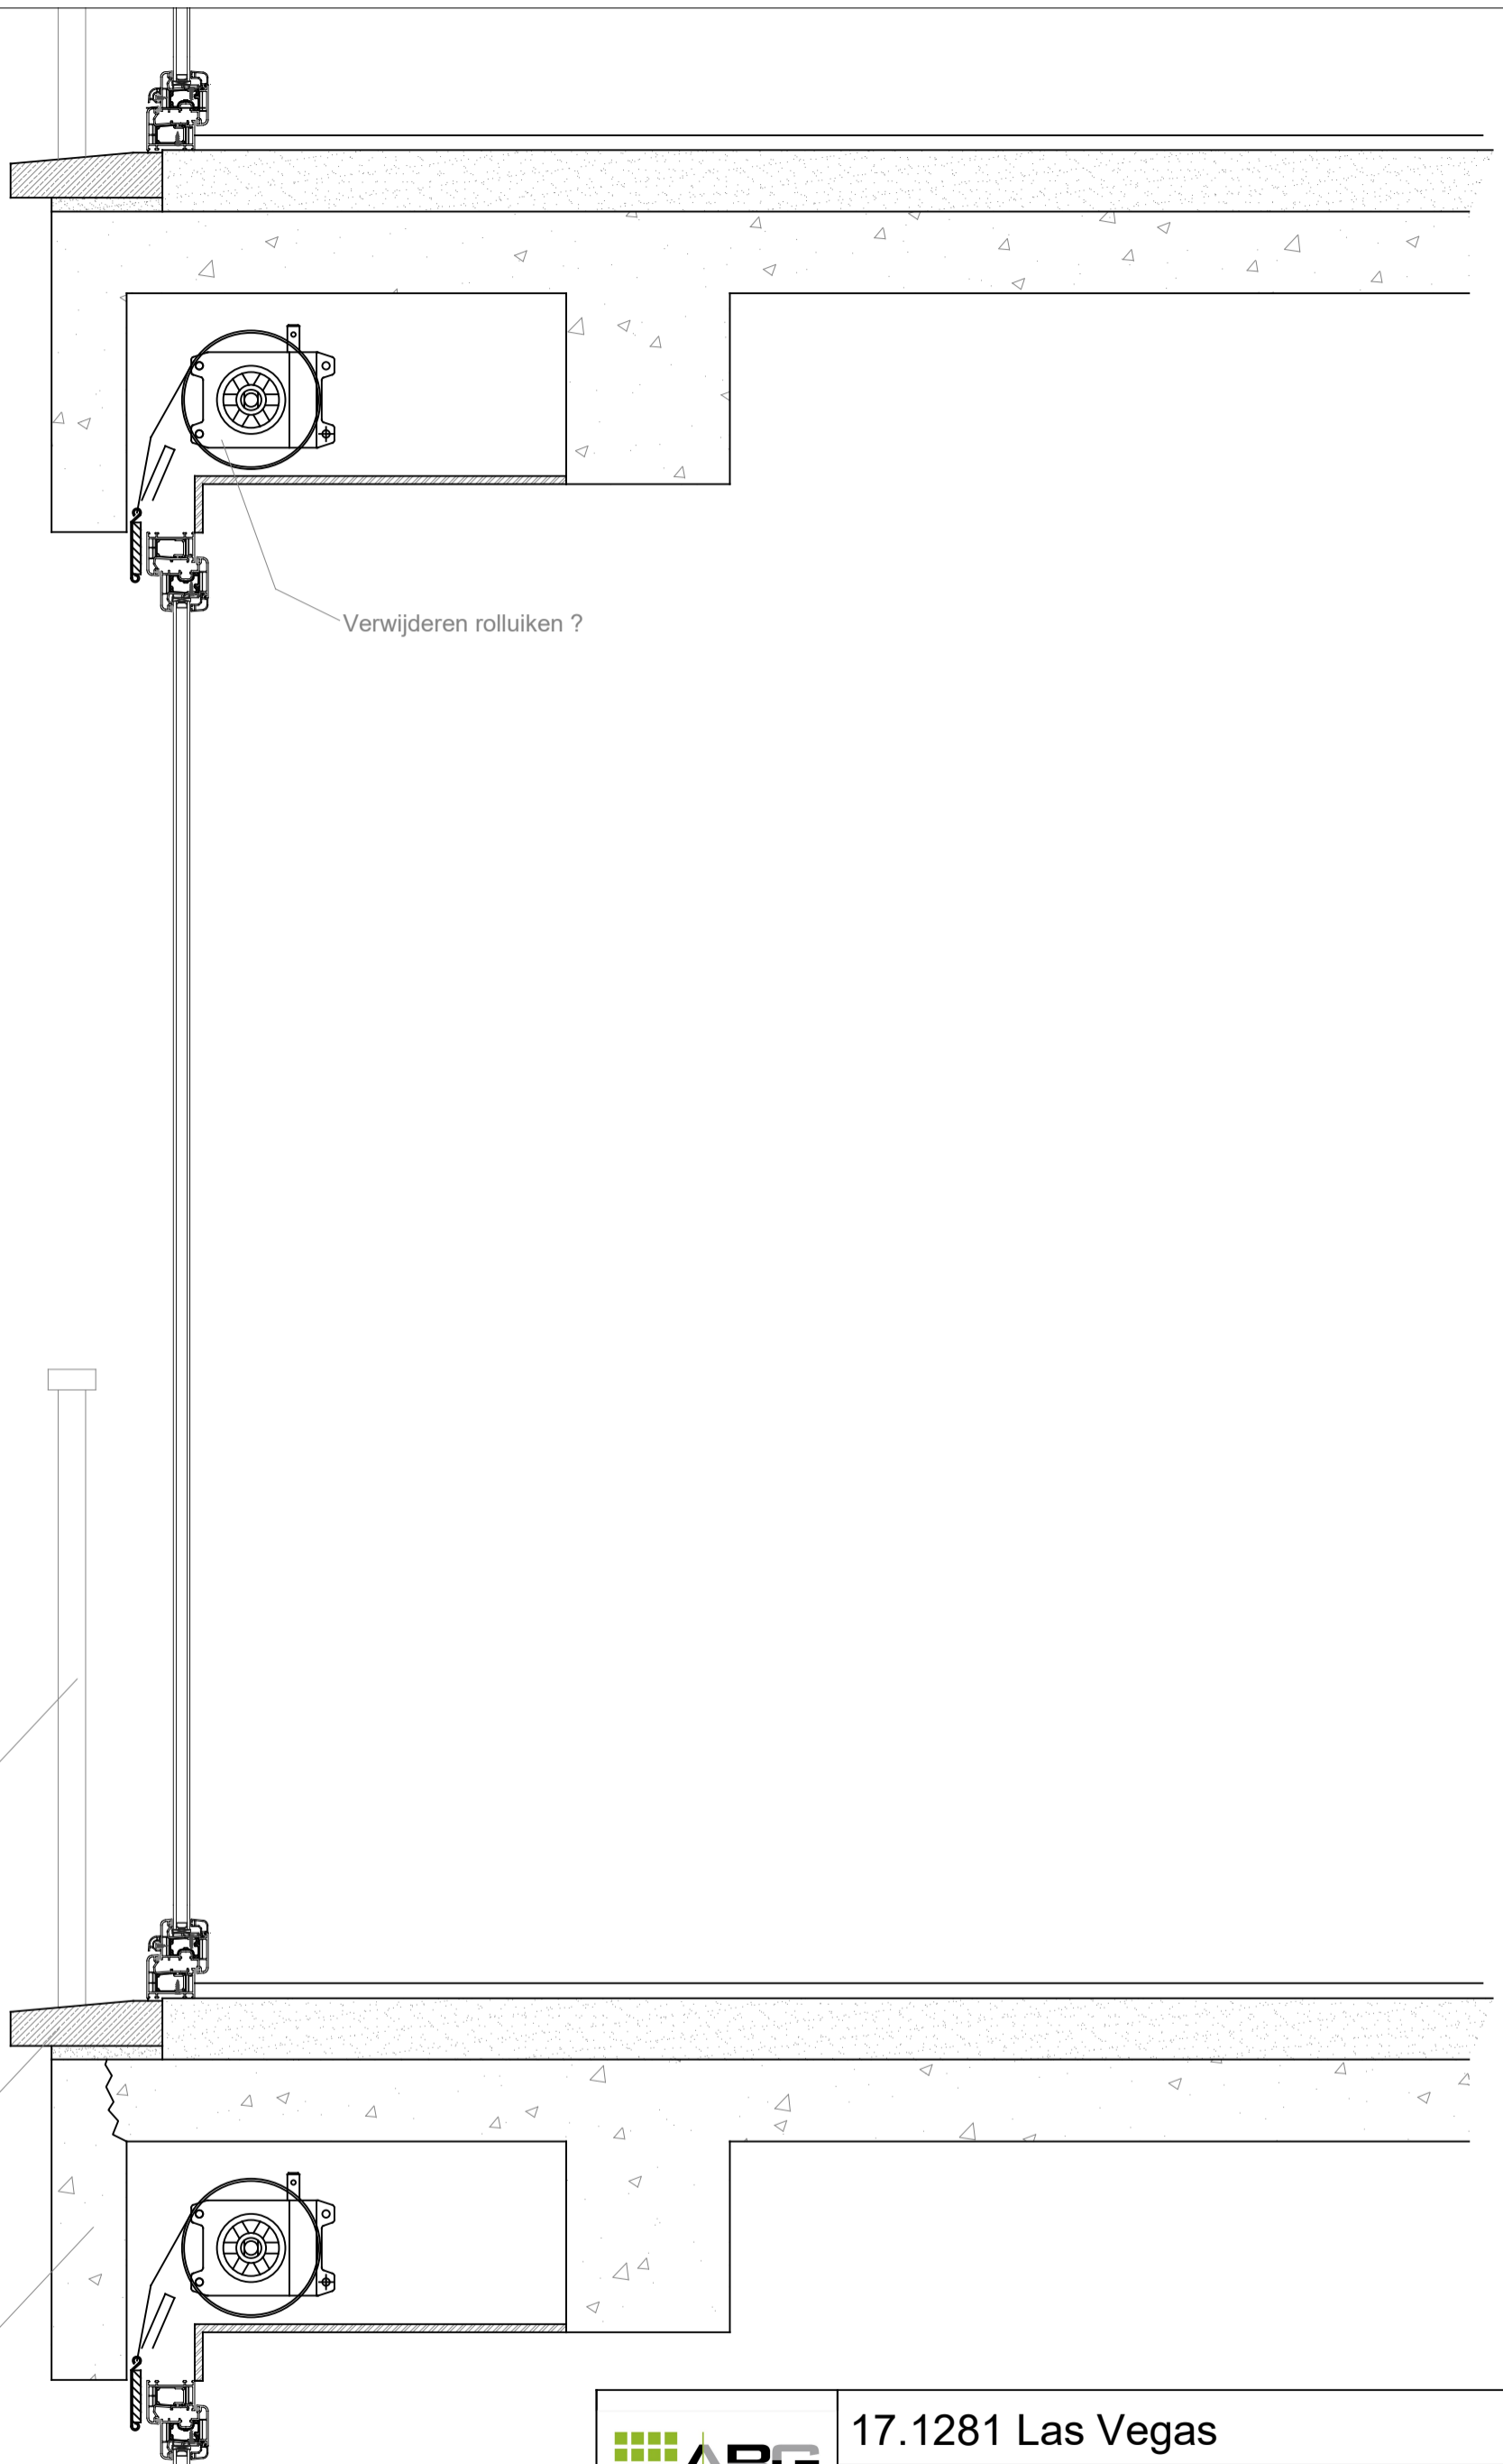

Verwijderen balustrades

Verwijderen rolluiken ?

Verwijderen dorpels

Weghakken raamlintelen



Datum: 29/3/19

Schaal: 1:10

Formaat: A3

17.1281 Las Vegas

Voorgevel

Bestaande toestand

Doorsnede A: erkers


e-mail: info@abg.be

website: www.abg.be

tel. 056/50 20 41

fax. 056/50 53 62

Deze plannen en tekeningen blijven steeds eigendom van de ontwerper, ze mogen niet gepubliceerd worden noch aan derden overhandigd worden, zonder voorafgaandelijke schriftelijke toestemming van de ontwerper

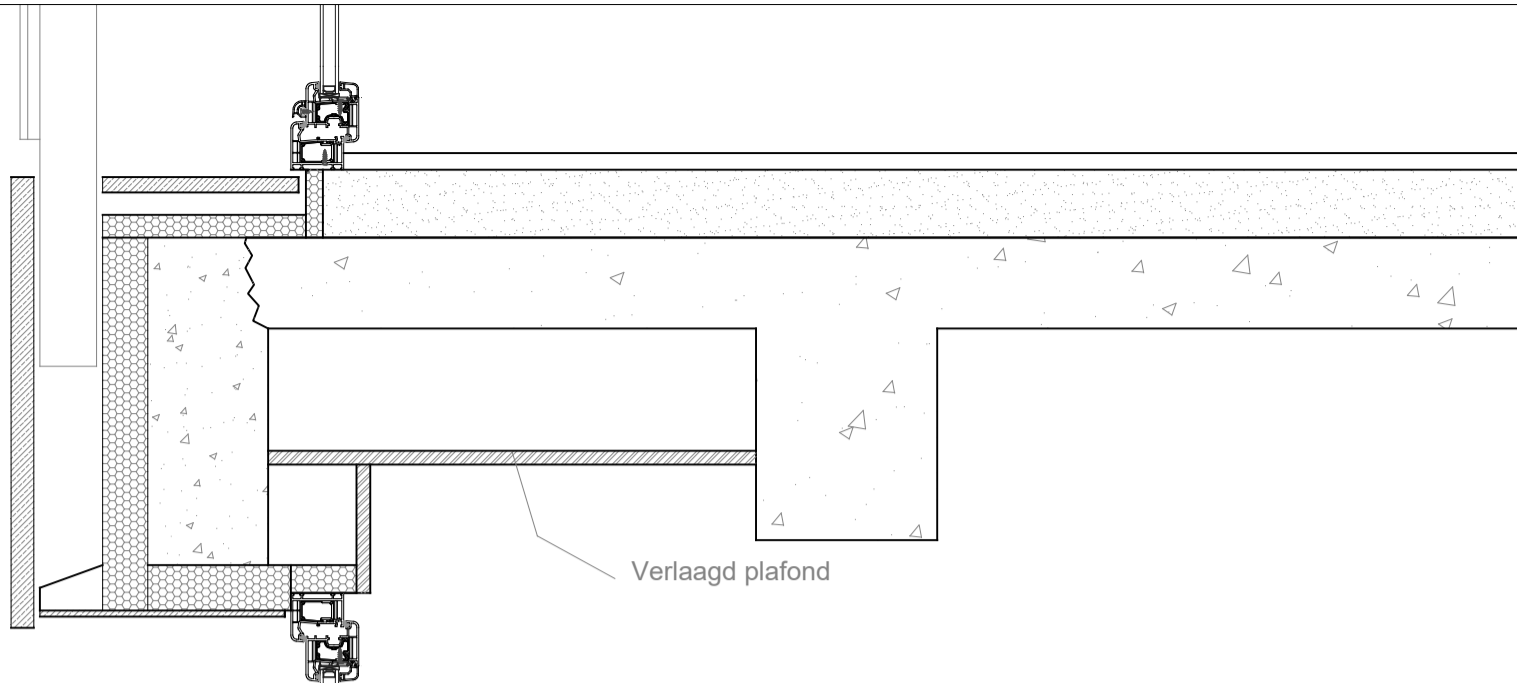

Verlaagd plafond

Aluminium balustrades met doorschietend glas

120

Verbrede dorpels

25

Gevelafwerking natuursteen

Gevelisolatie

Heraanstorten raamlintelen

Gevelafwerking keramische plaat

 <p>gevelrenovatie STUDIEBUREAU</p>	17.1281 Las Vegas	
	<p>Voorgevel - Nieuwe toestand Natuursteen gevelafwerking Doorsnede A: erkers</p>	
Datum: 29/3/19	e-mail: info@abg.be	tel. 056/50 20 41
Schaal: 1:10	website: www.abg.be	fax. 056/50 53 62
Formaat: A3	<p><small>Deze plannen en tekeningen blijven steeds eigendom van de ontwerper, ze mogen niet gepubliceerd worden noch aan derden overhandigd worden, zonder voorafgaandelijke schriftelijke toestemming van de ontwerper</small></p>	