


BESTAANDE TOESTAND  
Grondplan

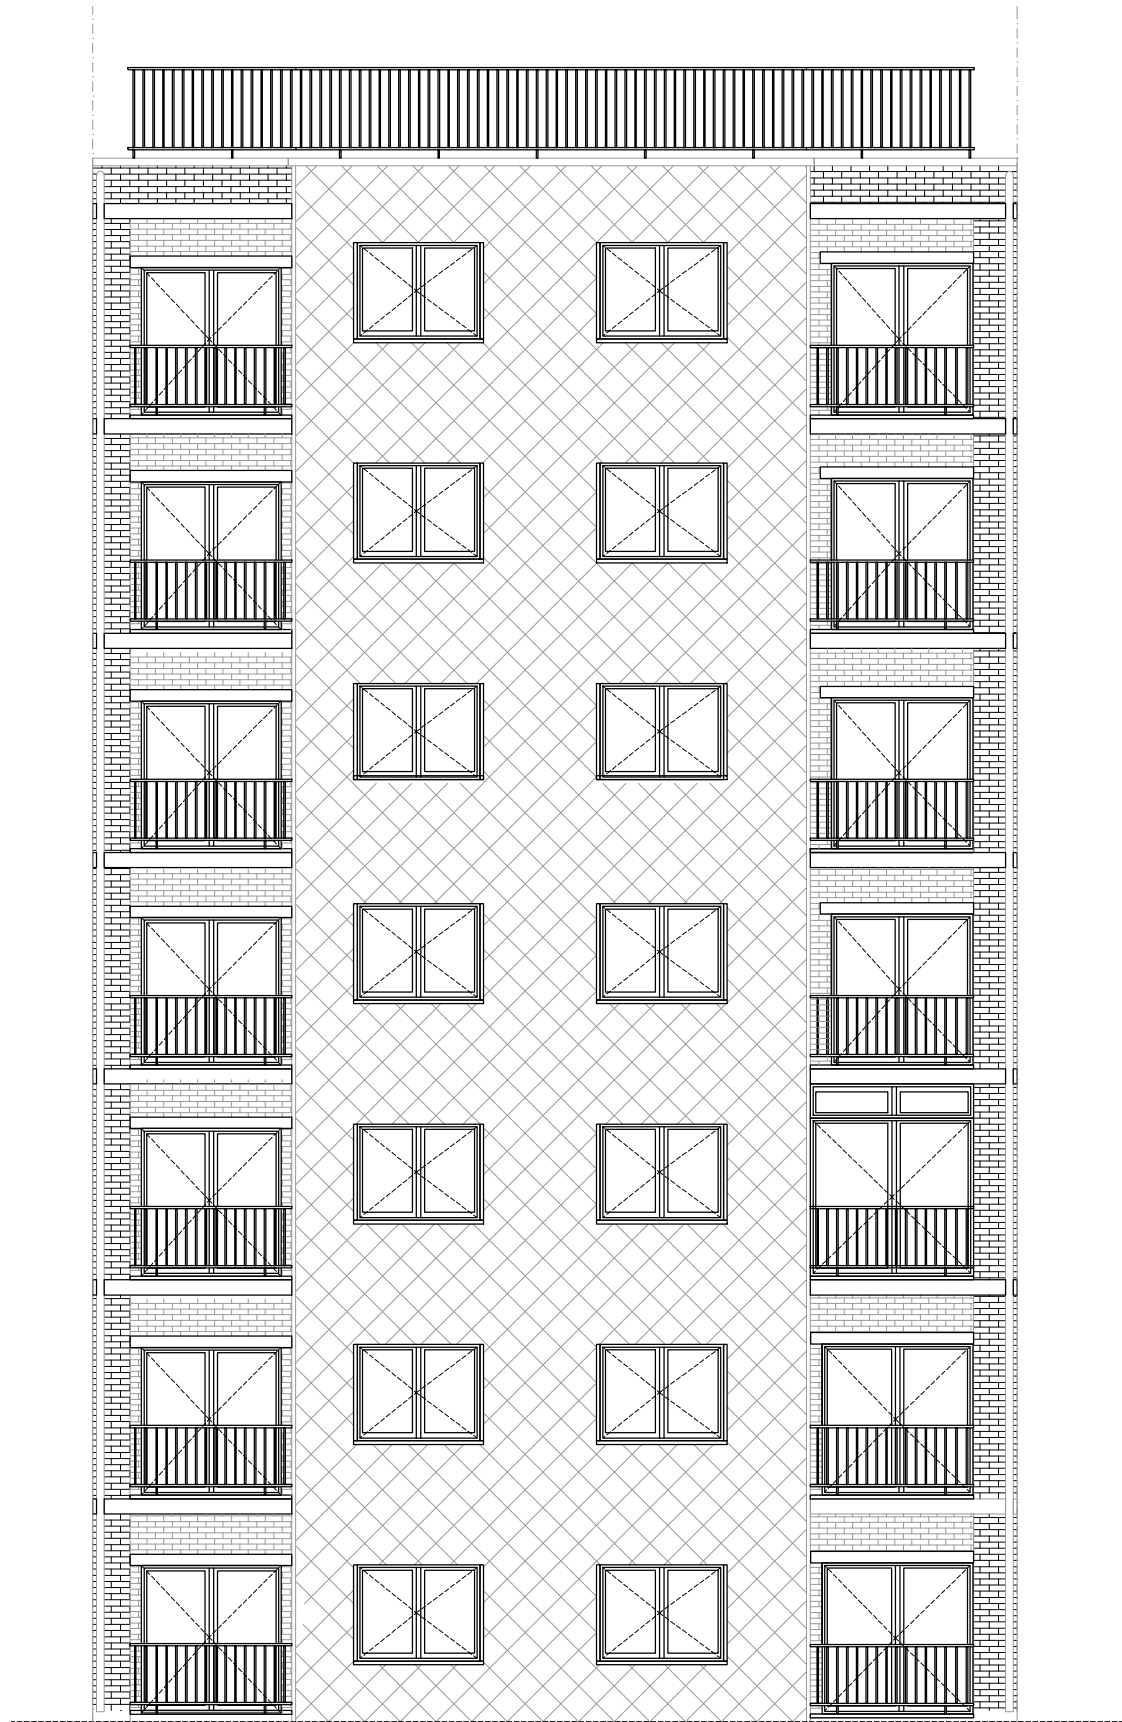

BESTAANDE TOESTAND  
Achtergevel

**GEVELRENOVATIE RESIDENTIE ST. JAMES**

> bouwheer VME residentie St. James  
> bouwplaats Koning Ridderdijk 32  
8434 Westende

**1018JAW**



**BESTAANDE TOESTAND**

> Achtergevel  
>  
>

schaal 1/100  
schaal  
schaal

**uitgave**

> A 16.07.2020  
> B  
> C

**plannr.:**

**03/03**  
A