


BESTAANDE TOESTAND
Grondplan

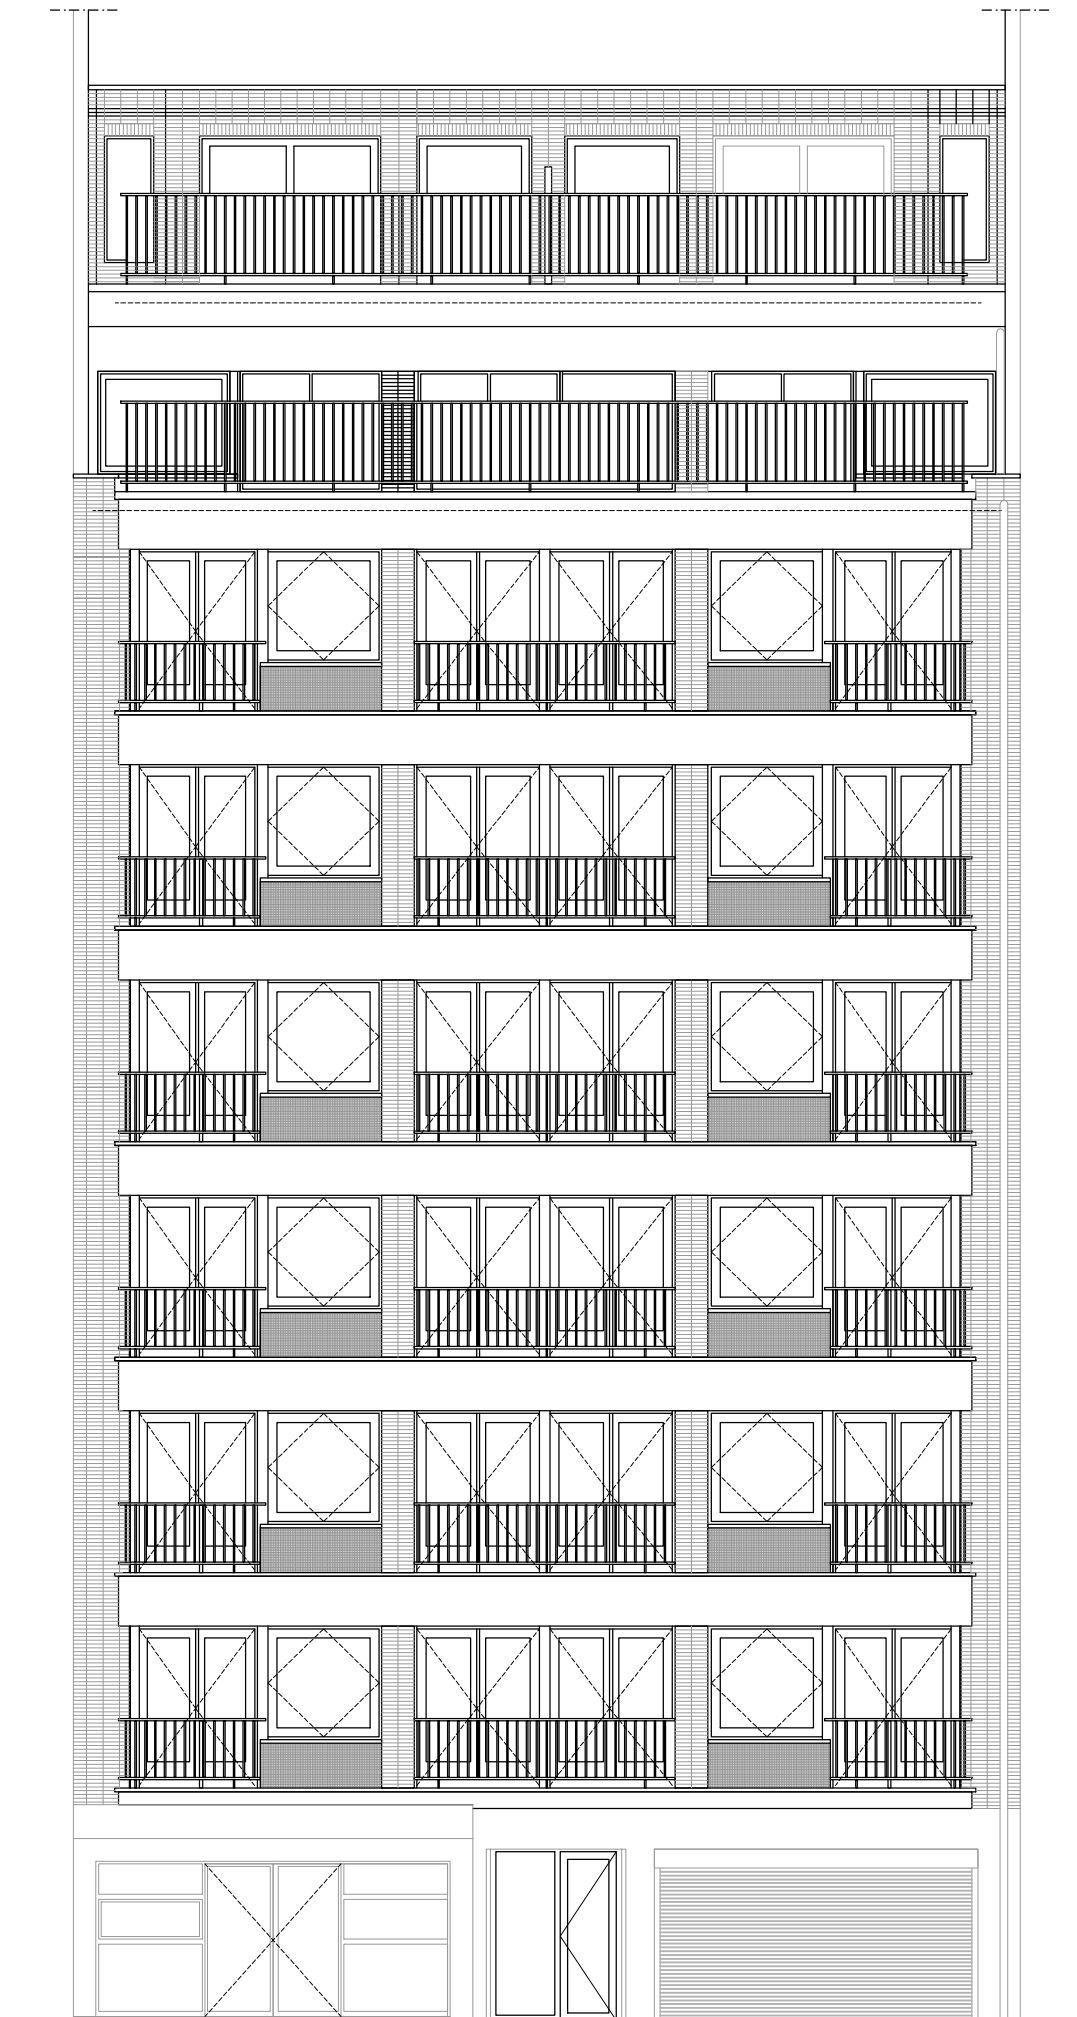

BESTAANDE TOESTAND
Voorgevel

GEVELRENOVATIE RESIDENTIE ST. JAMES

> bouwheer VME residentie St. James
> bouwplaats Koning Ridderdijk 32
8434 Westende

1018JAW



BESTAANDE TOESTAND

> Voorgevel
>
>

schaal 1/100
schaal
schaal

uitgave

> A 16.07.2020
> B
> C

plannr.:

01/03
A