





Snedes C  
Schaal: 1/100

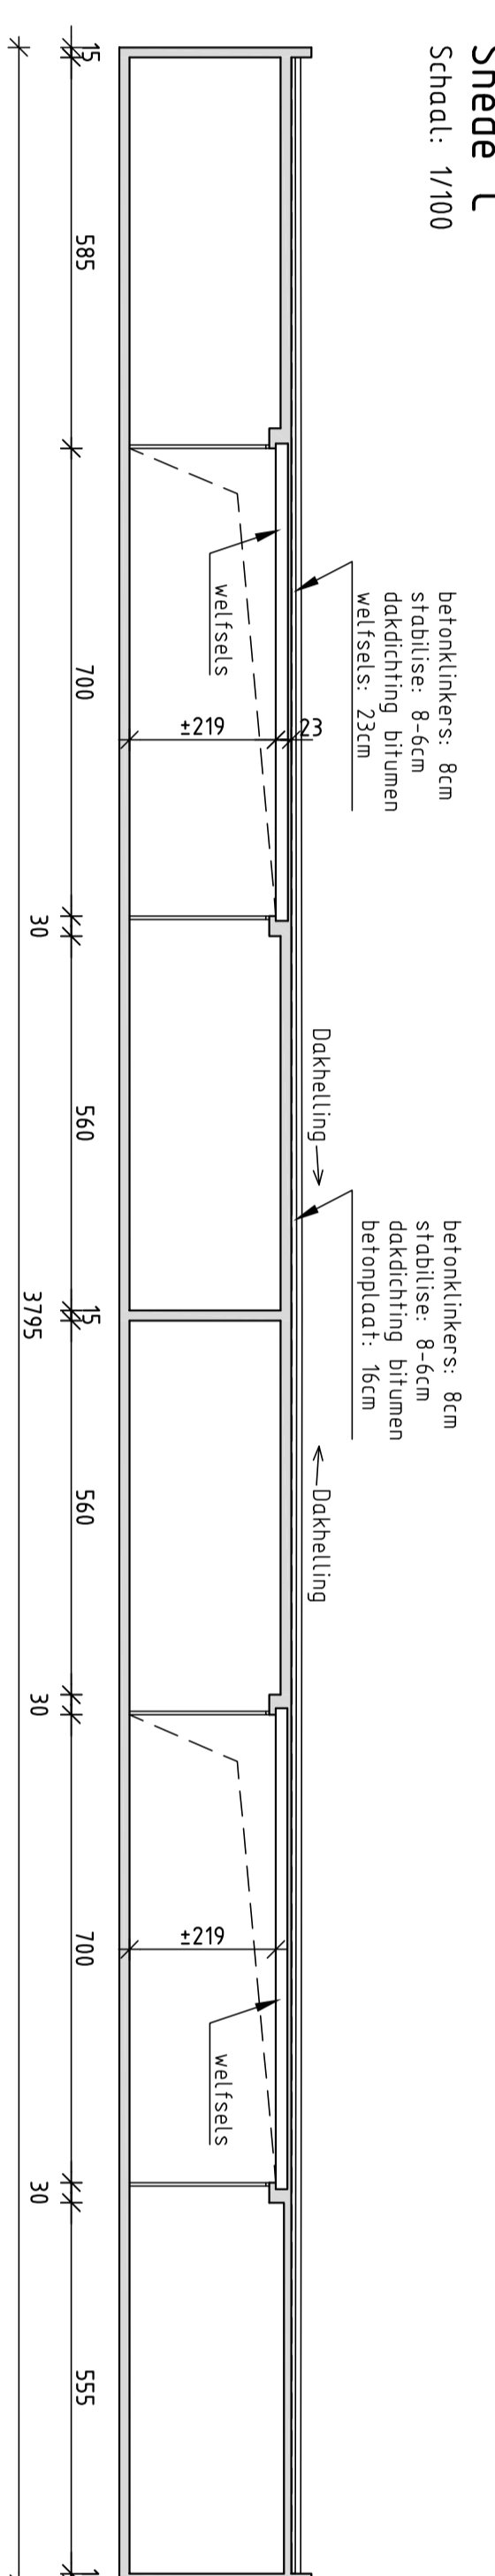

Snedes D  
Schaal: 1/100

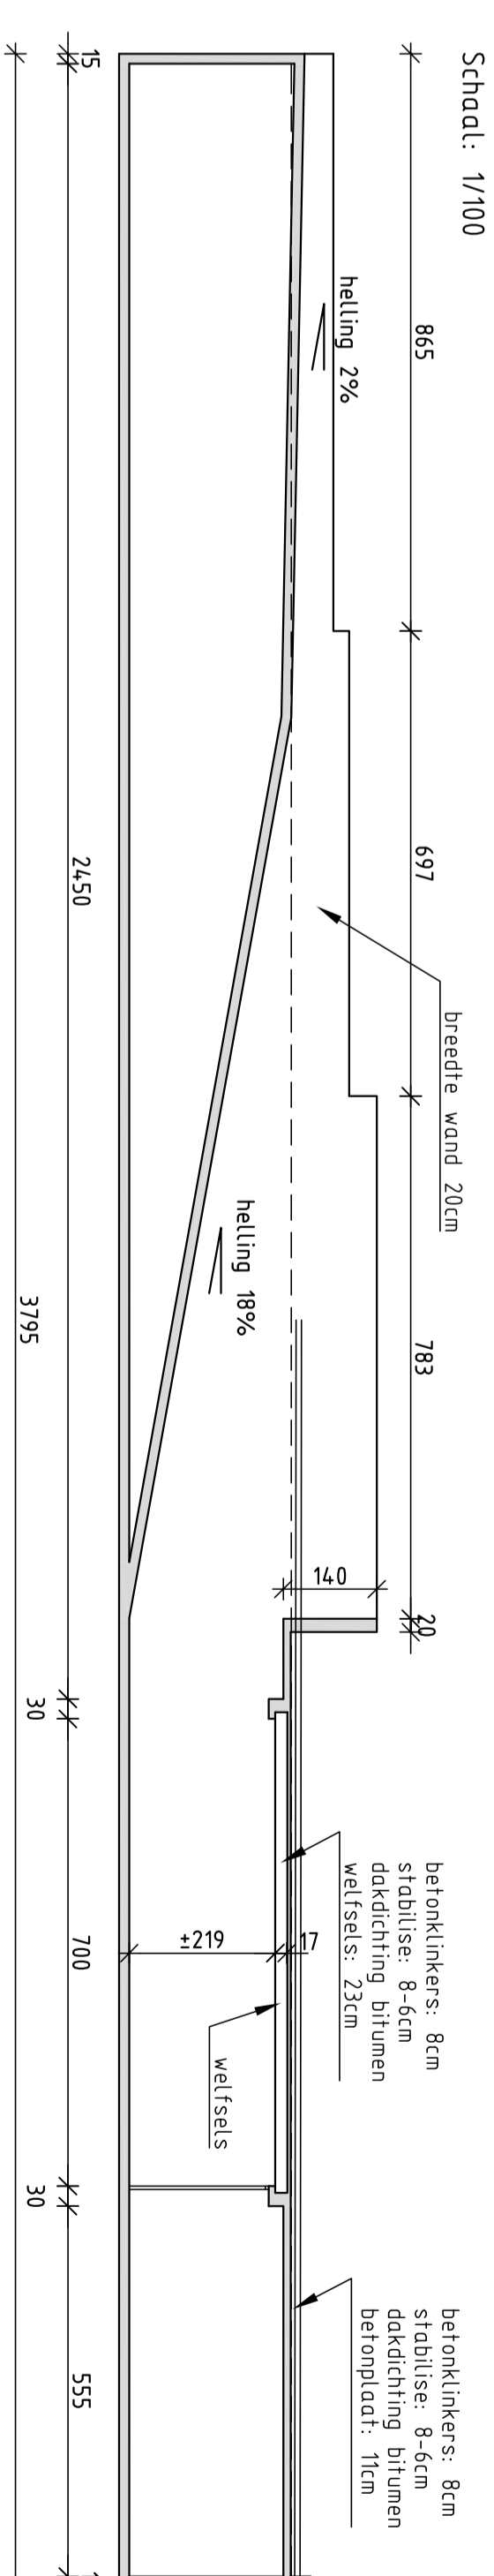

Snedes E  
Schaal: 1/100

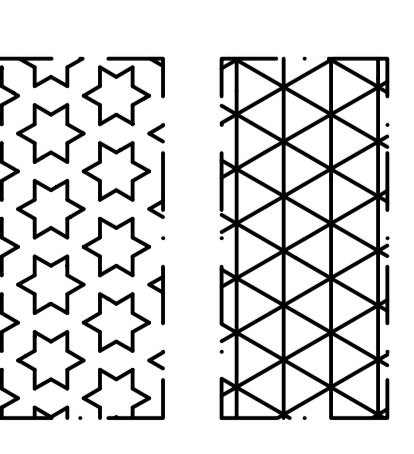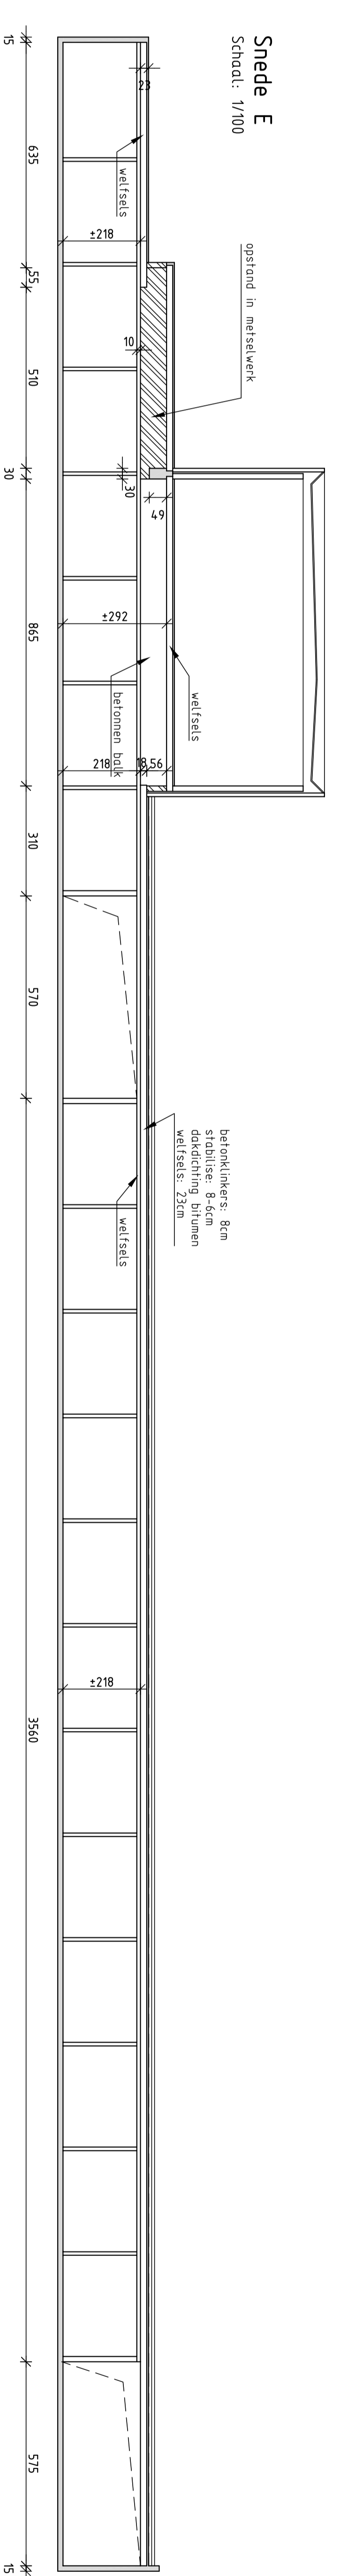

Positie bovenbouw - zone cafeteria  
Positie bovenbouw - zone terras

SCES NV Steel Construction and Engineering Services

Zaaknummer		2546	
Project		01	
Stabiliteitscontrole ondergrondse parking			
Rauwenbergplein Westende			
Gemeente Middelkerke			
Westende			
Materiaal		Staal	
Schakel		1/100	
Ontwerp		20.10.2023	
Aanvrager		Mitsubishi	
Plaats		Aanduiding foto's cfr rapportage Parking (vooraflijk gedeelte) Onder Rauwenbergplein Plaatsbezoek	