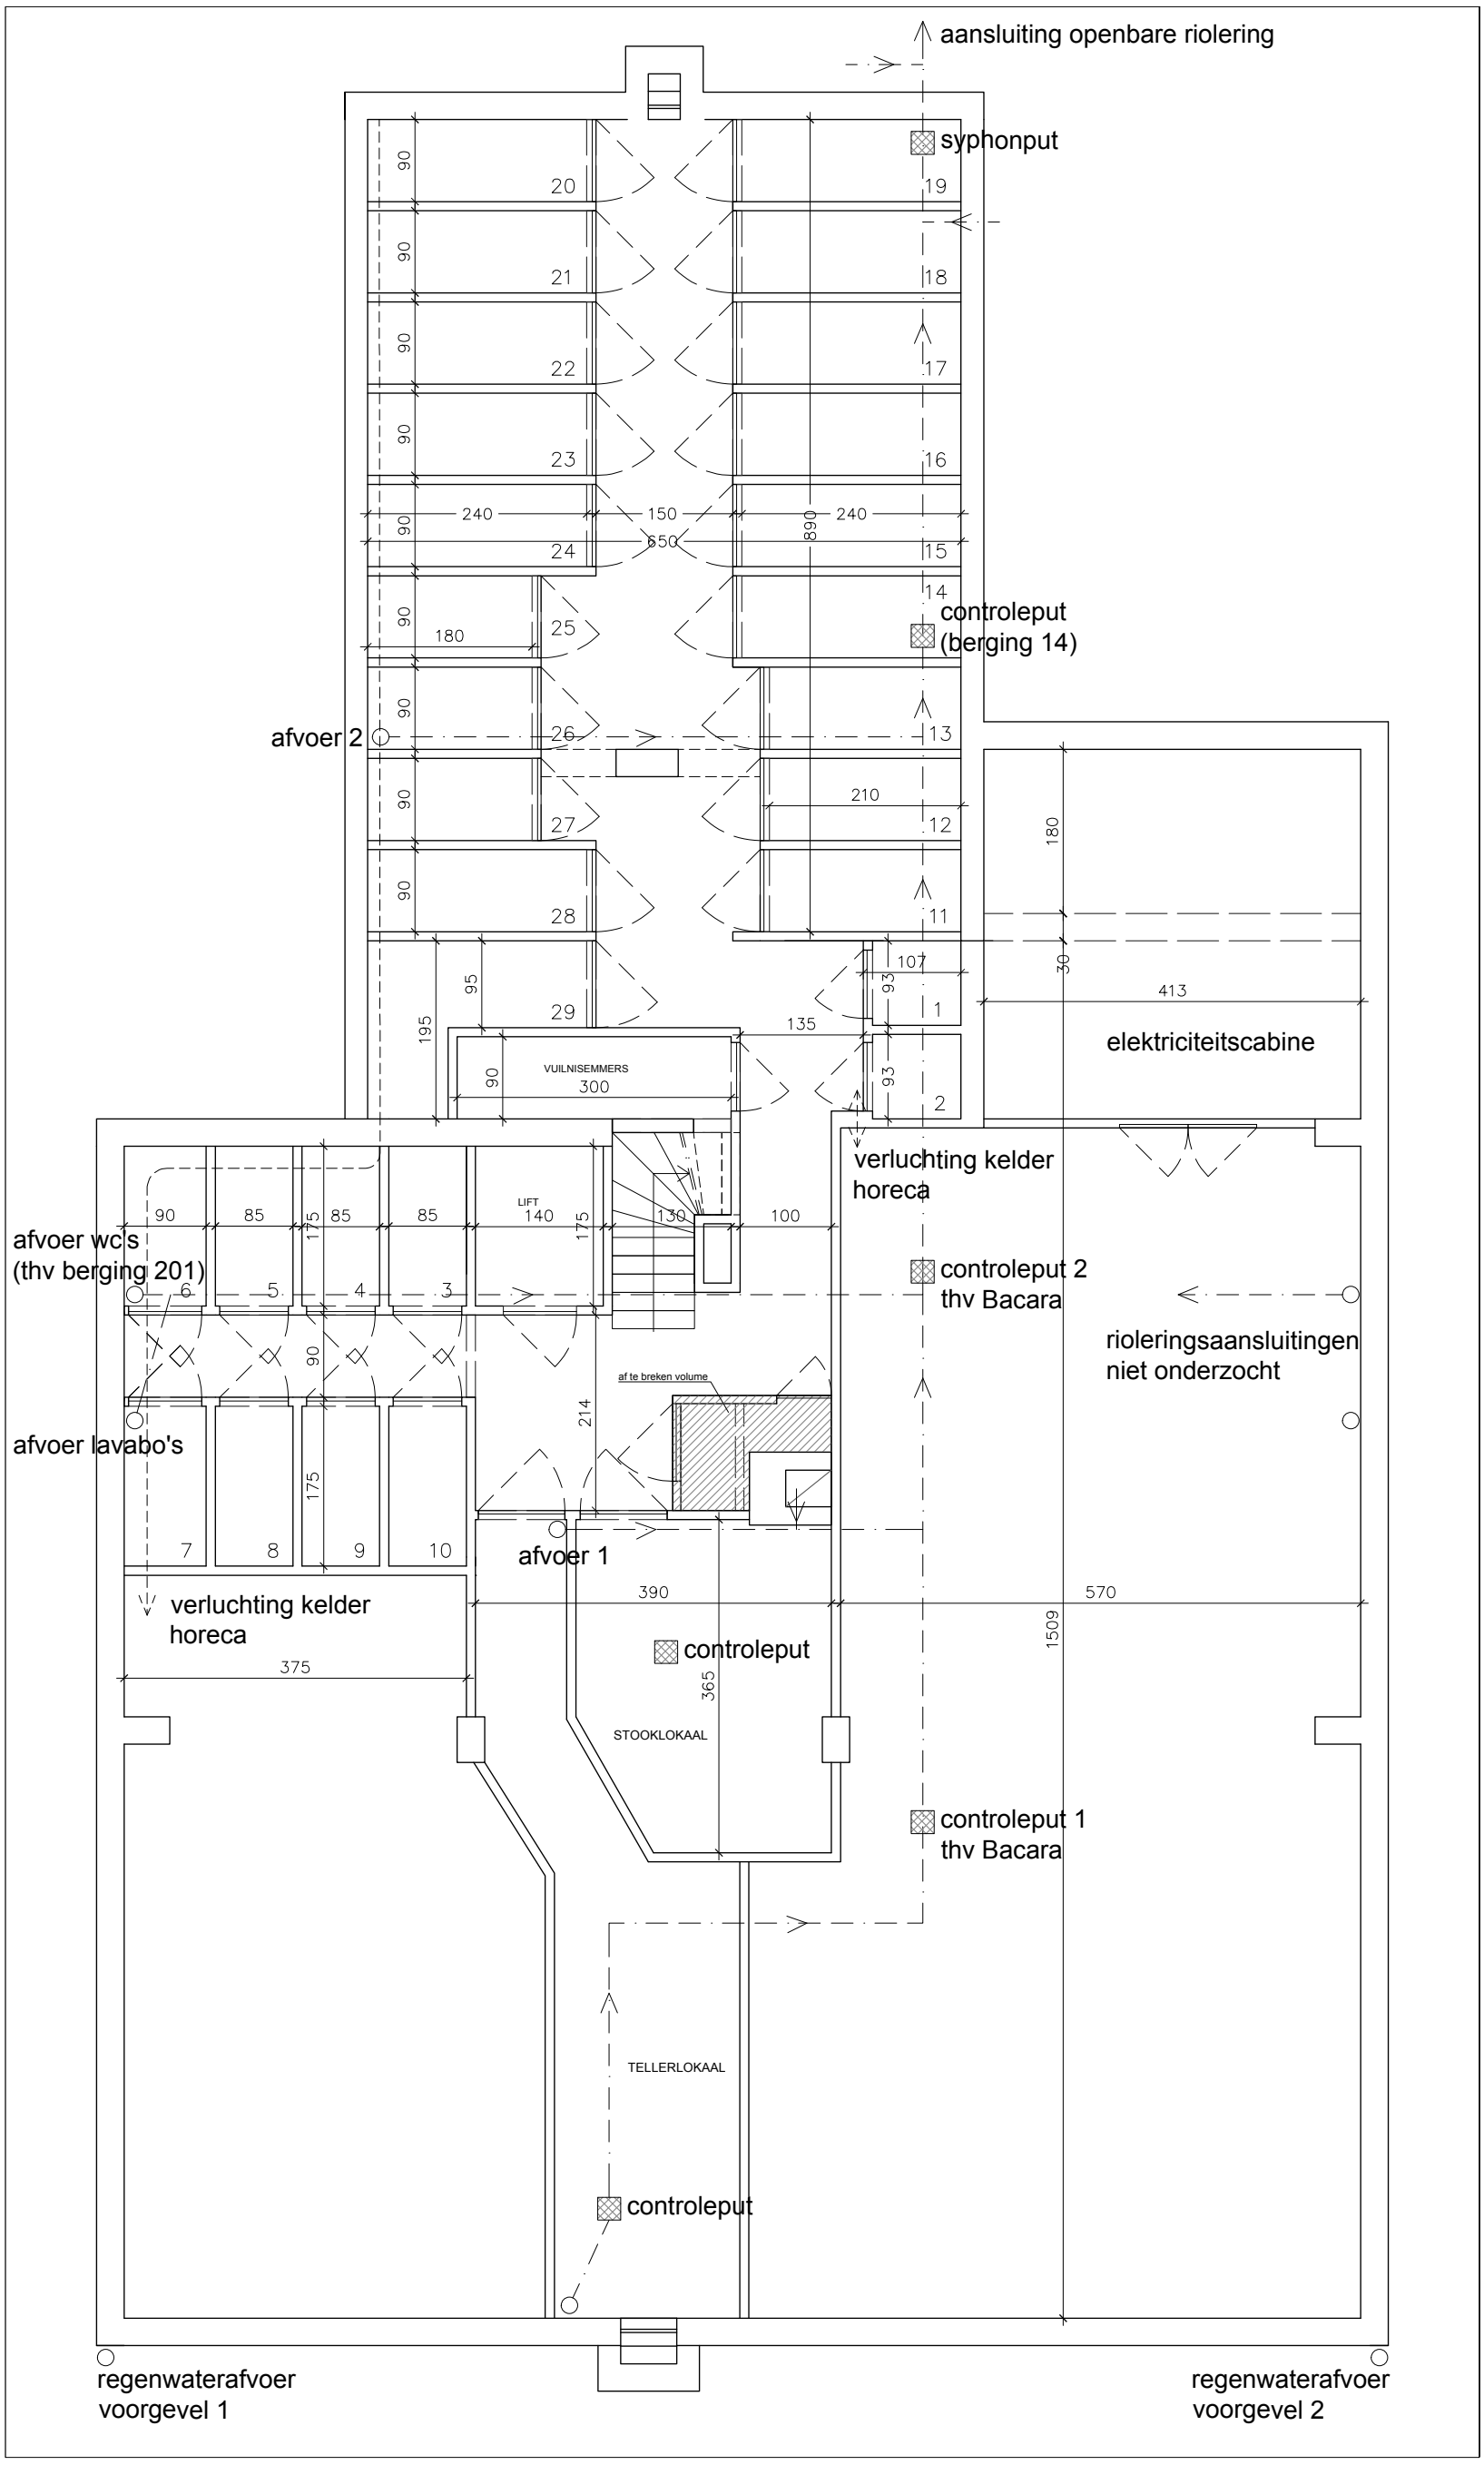

schaal 1/75 op A3

Residentie West End Koning Ridderdijk 30, Westende	13/11/2015	BESTAANDE TOESTAND KELDER	alle afmetingen dienen ter plaatse te worden geverifieerd	DE BAES ARCHITECTURE