


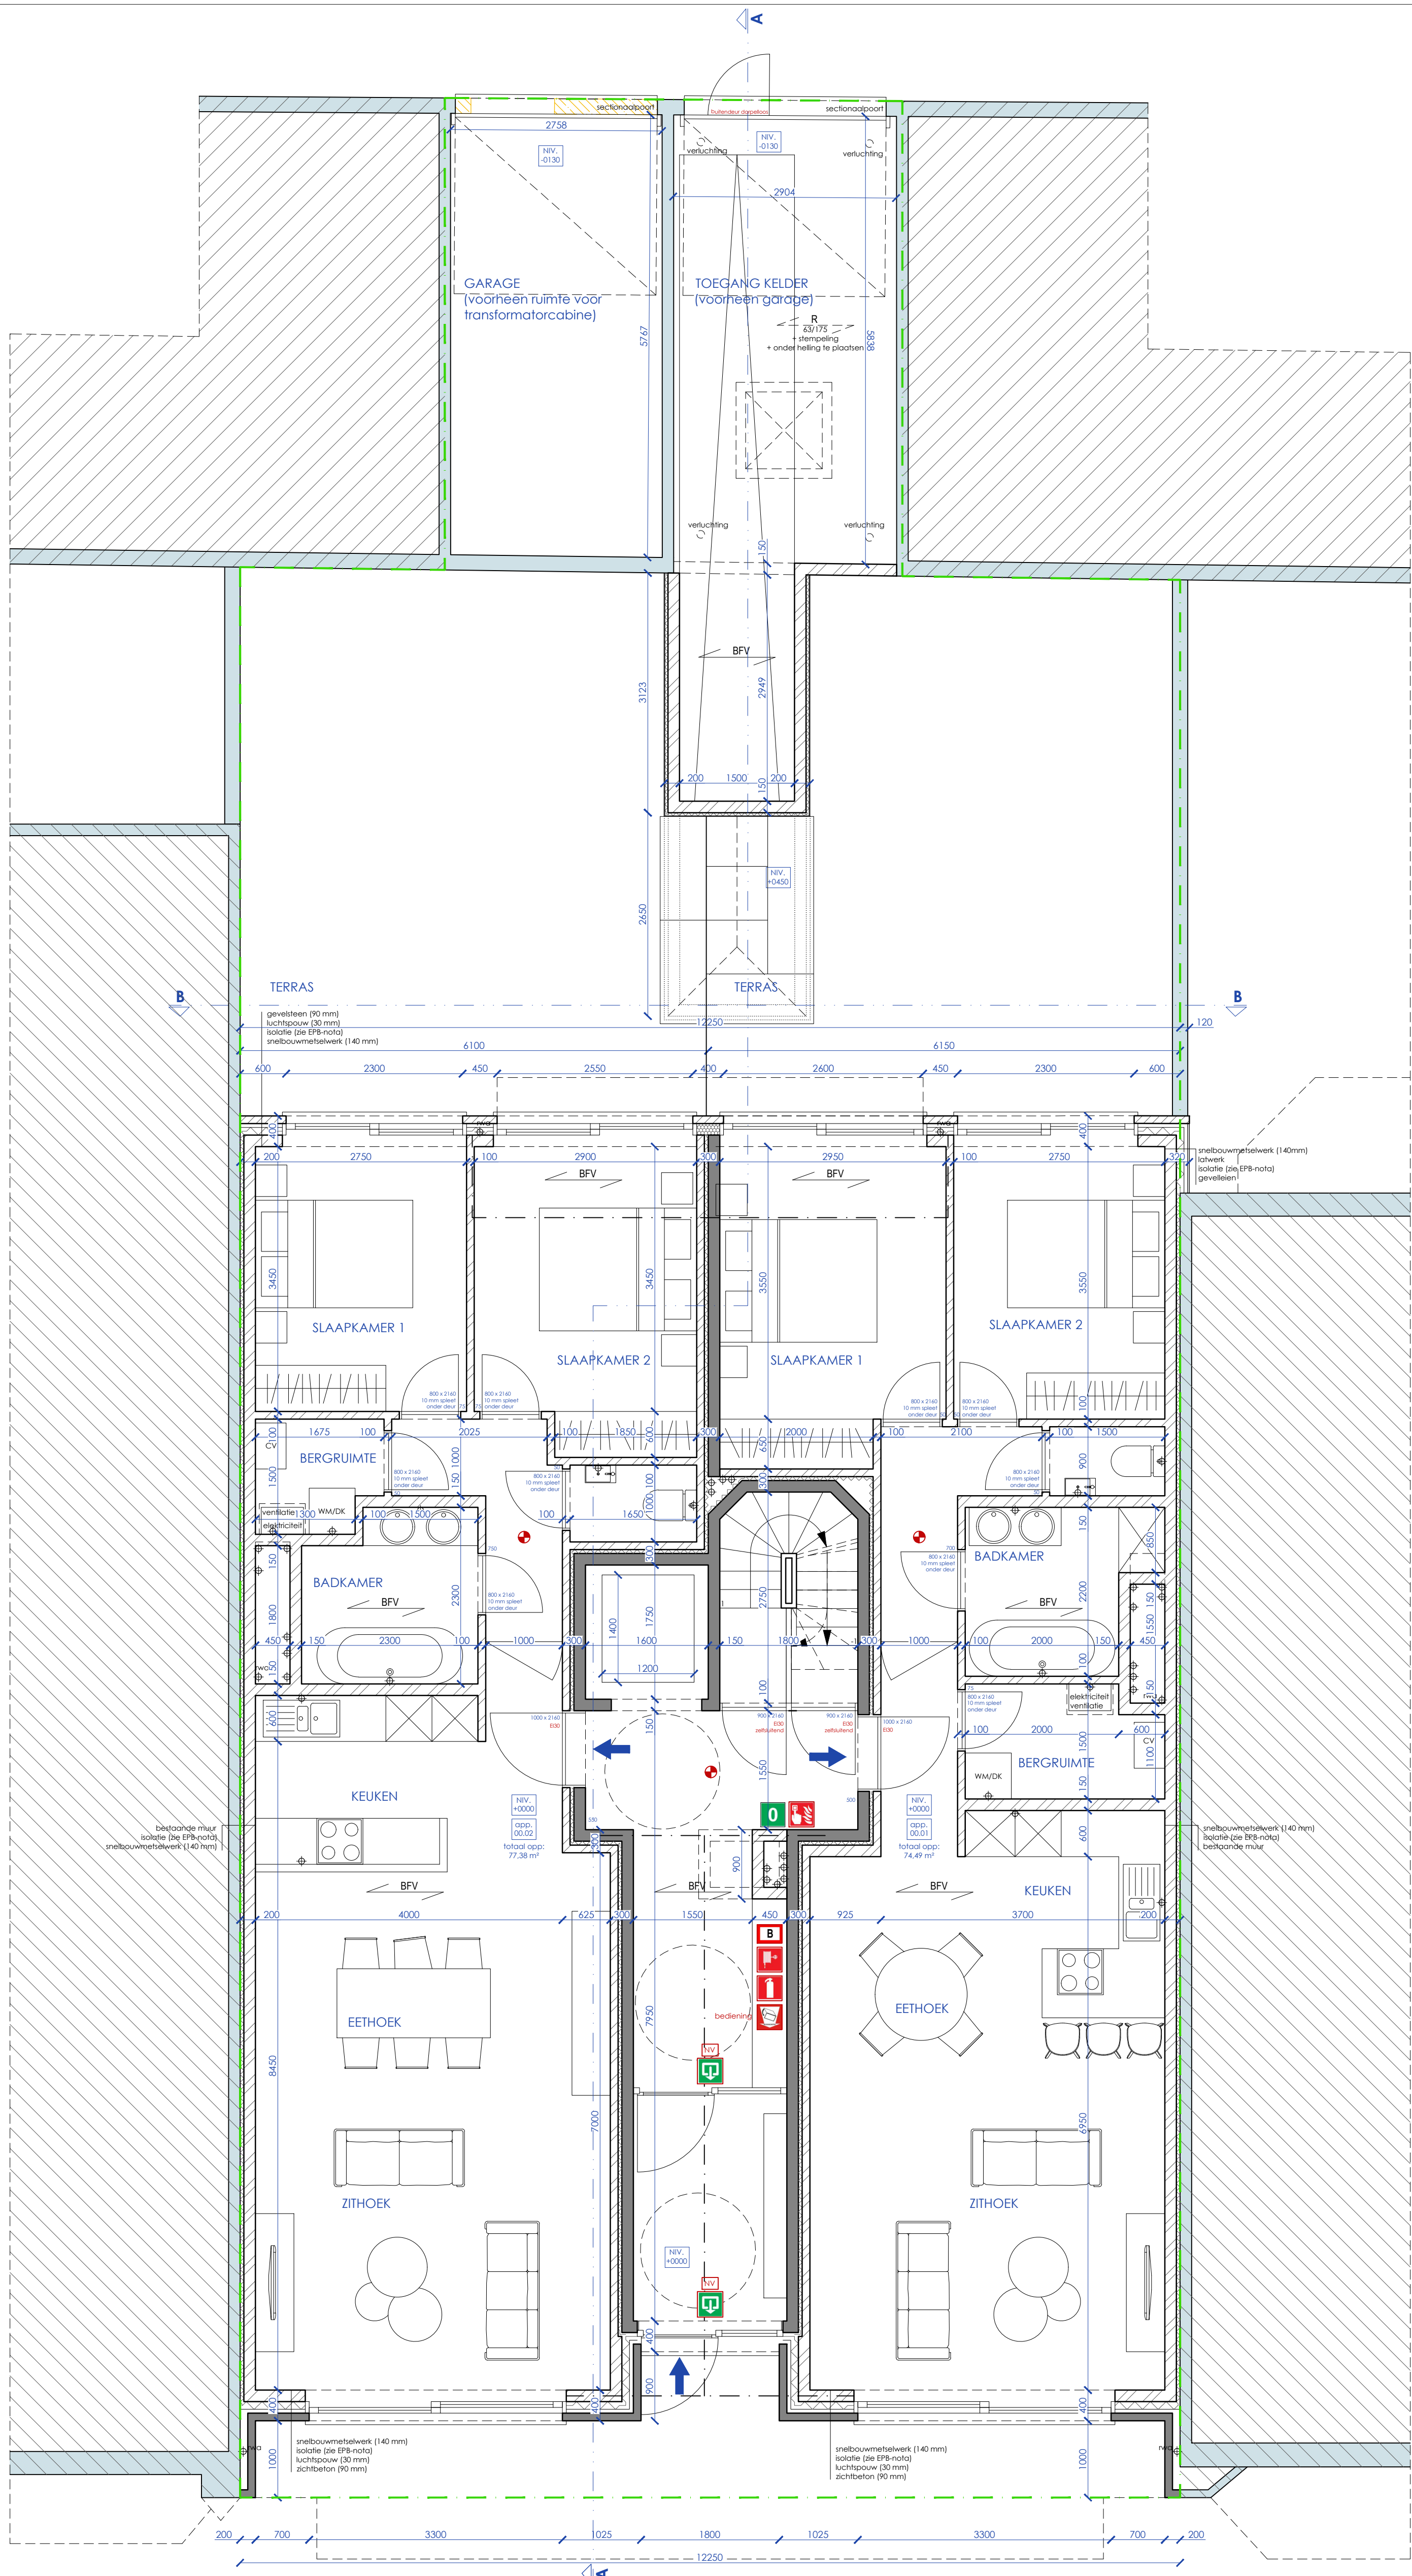

GELIJKVLOERS
Nieuwe toestand
BA_MEERGEZINSWONING_P_N_00_3277 Gelijkvloers_aangepast

0 1m 2m 5m


11.10.2021

3277.20.LAT/ROY
SCHAAL 1/50



Architectenbureau Verlinde en Partners
Architectuur | Interieur | Studie | Coördinatie | Expertise | EPB-EPC | VC | Ruimtelijke ordening
Besloten vennootschap
Coördinatiestraat 227 1850 Tarnout 11 050 21 49 58 11 050 21 49 59 | info@rk-verlinde.be | www.rk-verlinde.be

De plannen zijn bedoeld om gebruikt te worden op papier op de bij de planopmaak voorziene schaal. Ze worden eventueel digitaal doorgegeven om derden de mogelijkheid te geven om er de door hen uit te voeren werken op in te tekenen, zonder dat er enige garantie is omtrent de mate, inkomsten op de tekening kan alleen het fouten leiden. Voorafgaand aan het tekenen van de plannen wordt de architect en mogen niet overgenomen worden zonder schriftelijke toestemming van de architect. Bij overname zonder overeenkomst zal een vergoeding worden aangerekend.

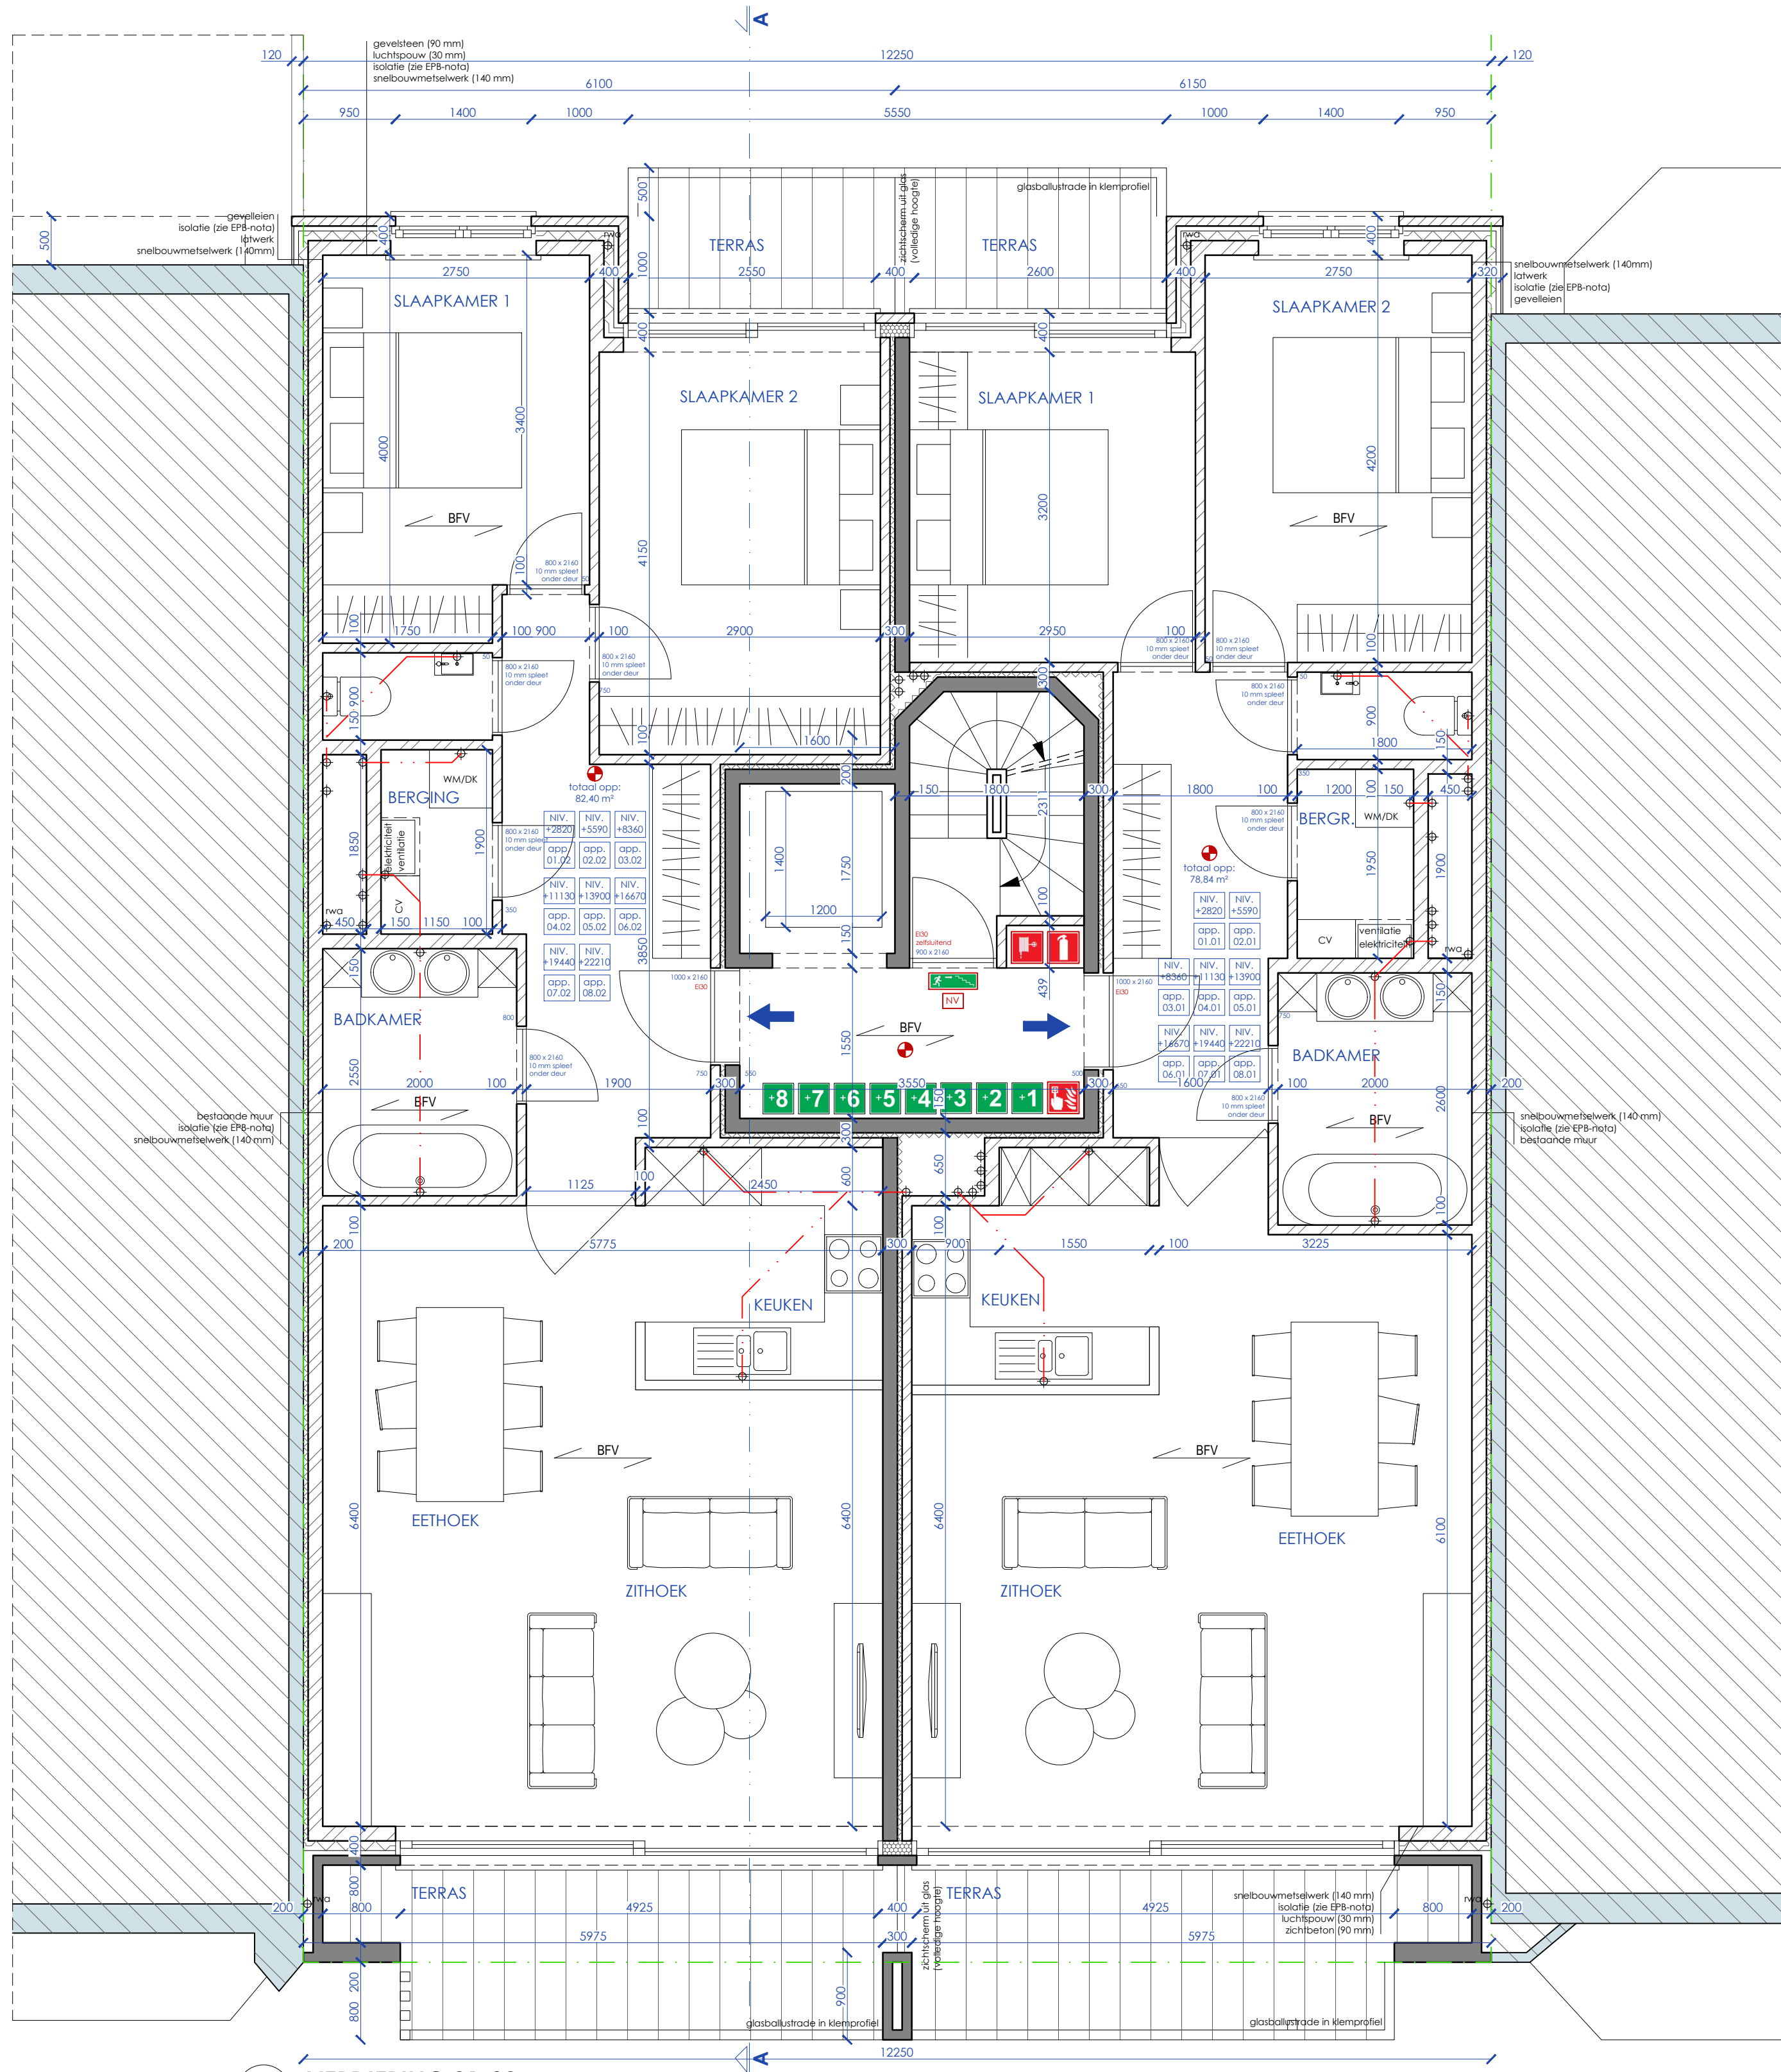

VERDIEPING 01-08

Vergunde toestand

BA_MEERGEZINSWONING_F_V_01_3277 Verdieping 01
BA_MEERGEZINSWONING_F_V_02_3277 Verdieping 02
BA_MEERGEZINSWONING_F_V_03_3277 Verdieping 03
BA_MEERGEZINSWONING_F_V_04_3277 Verdieping 04
BA_MEERGEZINSWONING_F_V_05_3277 Verdieping 05
BA_MEERGEZINSWONING_F_V_06_3277 Verdieping 06
BA_MEERGEZINSWONING_F_V_07_3277 Verdieping 07
BA_MEERGEZINSWONING_F_V_08_3277 Verdieping 08

VERDIEPING 01-08

Nieuwe toestand

BA_MEERGEZINSWONING_F_N_01_3277 Verdieping 01
BA_MEERGEZINSWONING_F_N_02_3277 Verdieping 02
BA_MEERGEZINSWONING_F_N_03_3277 Verdieping 03
BA_MEERGEZINSWONING_F_N_04_3277 Verdieping 04
BA_MEERGEZINSWONING_F_N_05_3277 Verdieping 05
BA_MEERGEZINSWONING_F_N_06_3277 Verdieping 06
BA_MEERGEZINSWONING_F_N_07_3277 Verdieping 07
BA_MEERGEZINSWONING_F_N_08_3277 Verdieping 08

0 1m 2m 5m

19.08.2021

3277.20.LAT/ROY
SCHAAL 1/50



Architectenbureau Verlinde en Partners

Architectuur | Interieur | Studie | Coördinatie | Expertise | EPB-EPC | VC | Ruimtelijke ordening

Besloten vennootschap
Coördinatiestraat 221 1850 Tarnhout 11 050 21 69 58 11 050 21 69 59 | info@rk-verlinde.be | www.rk-verlinde.be

De plannen zijn bedoeld om gebruikt te worden op papier op de bij de planopmaak voorgezette schaal. Ze worden eventueel digitaal doorgegeven om derden de mogelijkheid te geven om er de door hen uit te voeren werken op in te tekenen, zonder dat er enige garantie is omtrent de rechten, inzichten op de tekening kan alleen het fouten leiden. Voorafgaand aan het tekenen van de architect en mogen niet overgenomen worden zonder schriftelijke toestemming van de architect. Bij overname zonder overeenkomst zal een vergoeding worden aangerekend.



VERDIEPING 09
Vergunde toestand
BA_MEERGEZINSWONING_F_V_09_3277 Verdieping 09

VERDIEPING 09
Nieuwe toestand
BA_MEERGEZINSWONING_F_N_09_3277 Verdieping 09

0 1m 2m 5m


19.08.2021

3277.20.LAT/ROY
SCHAAL 1/50



Architectenbureau Verlinde en Partners
Architectuur | Interieur | Studie | Coördinatie | Expertise | EPB-EPC | VC | Ruimtelijke ordening
Besloten vennootschap
Coördinatorsstraat 221 1850 Tarnhout 11 050 21 69 58 11 050 21 69 59 | info@rk-verlinde.be | www.rk-verlinde.be

De plannen zijn bedoeld om gebruikt te worden op papier op de bij de planopmaak vastzette schaal. Ze worden eventueel digitaal doorgegeven om derden de mogelijkheid te geven om er de door hen uit te voeren werken op in te tekenen, zonder dat er enige garantie is omtrent de rechten, inzichten op de tekening kan alleen het fouten leiden. Voorwaardeplannen blijven steeds eigendom van de architect en mogen niet overgenomen worden zonder schriftelijke toestemming van de architect. Bij overname zonder overeenkomst zal een vergoeding worden aangerekend.

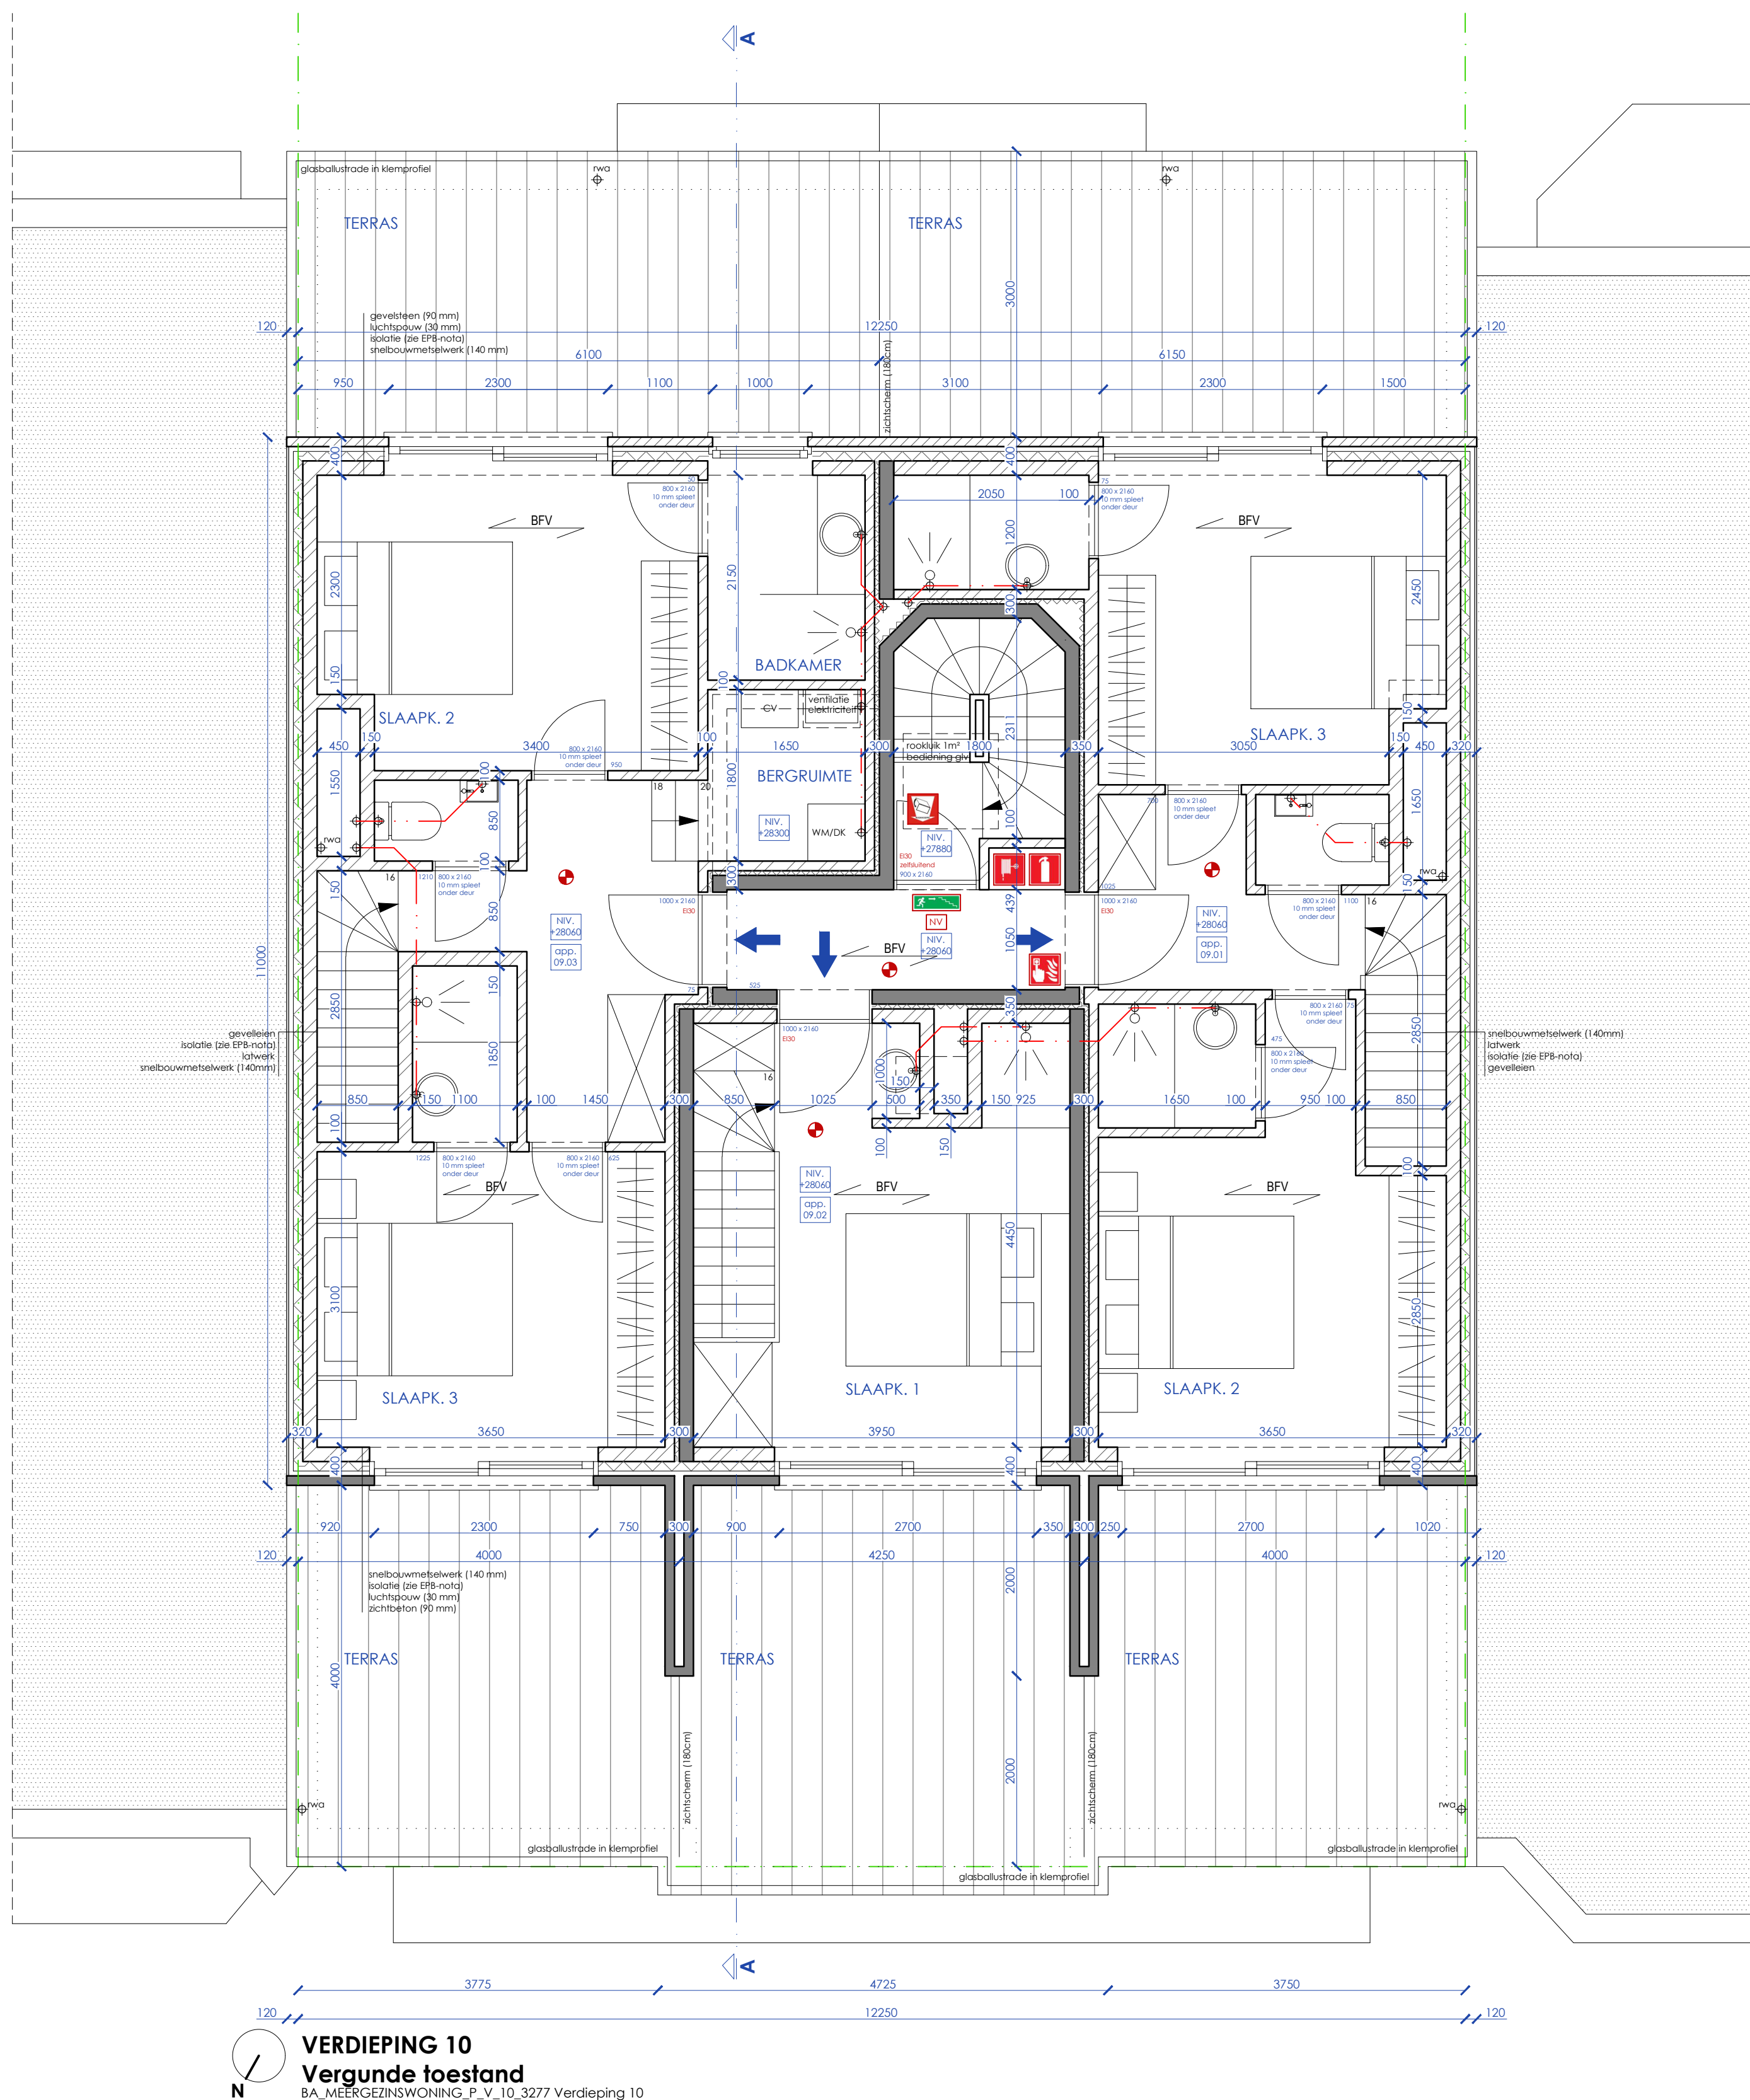

VERDIEPING 10
Vergunde toestand
BA_MEERGEZINSWONING_F_V_10_3277 Verdieping 10

VERDIEPING 10
Nieuwe toestand
BA_MEERGEZINSWONING_F_N_10_3277 Verdieping 10

0 1m 2m 5m

19.08.2021

3277.20/LAT/ROY
SCHAAL 1/50



Architectenbureau Verlinde en Partners
Architectuur | Interieur | Studie | Coördinatie | Expertise | EPB-EPC | VC | Ruimtelijke ordening
Besloten vennootschap
Coördinatiestraat 221 1850 Torhout | T 050 21 49 58 | F 050 21 49 59 | info@rk-verlinde.be | www.rk-verlinde.be

De plannen zijn bedoeld om gebruikt te worden gepikt op papier op de bij de planopmaak voorziene schaal. Ze worden eventueel digitaal doorgegeven om derden de mogelijkheid te geven om er de door hen uit te voeren werken op in te tekenen, zonder dat er enige garantie is omtrent de mochten, inopzamen op de tekening kan alleen het fouten leiden. Voorafgezegde plannen blijven steeds eigendom van de architect en mogen niet overgenomen worden zonder schriftelijke toestemming van de architect. Bij overname zonder overeenkomst zal een vergoeding worden aangerekend.