


. 7e VERDIEPING .

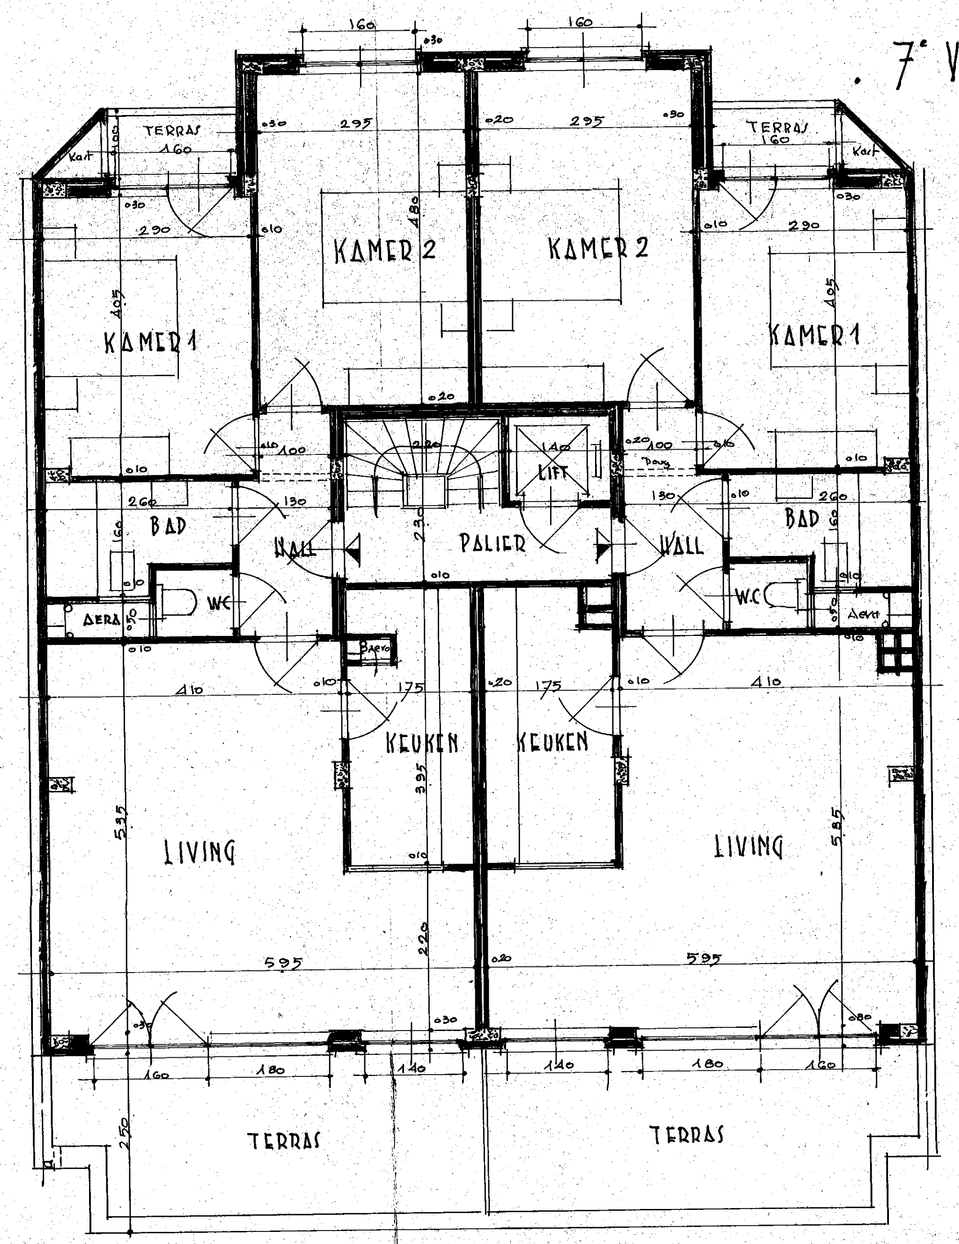

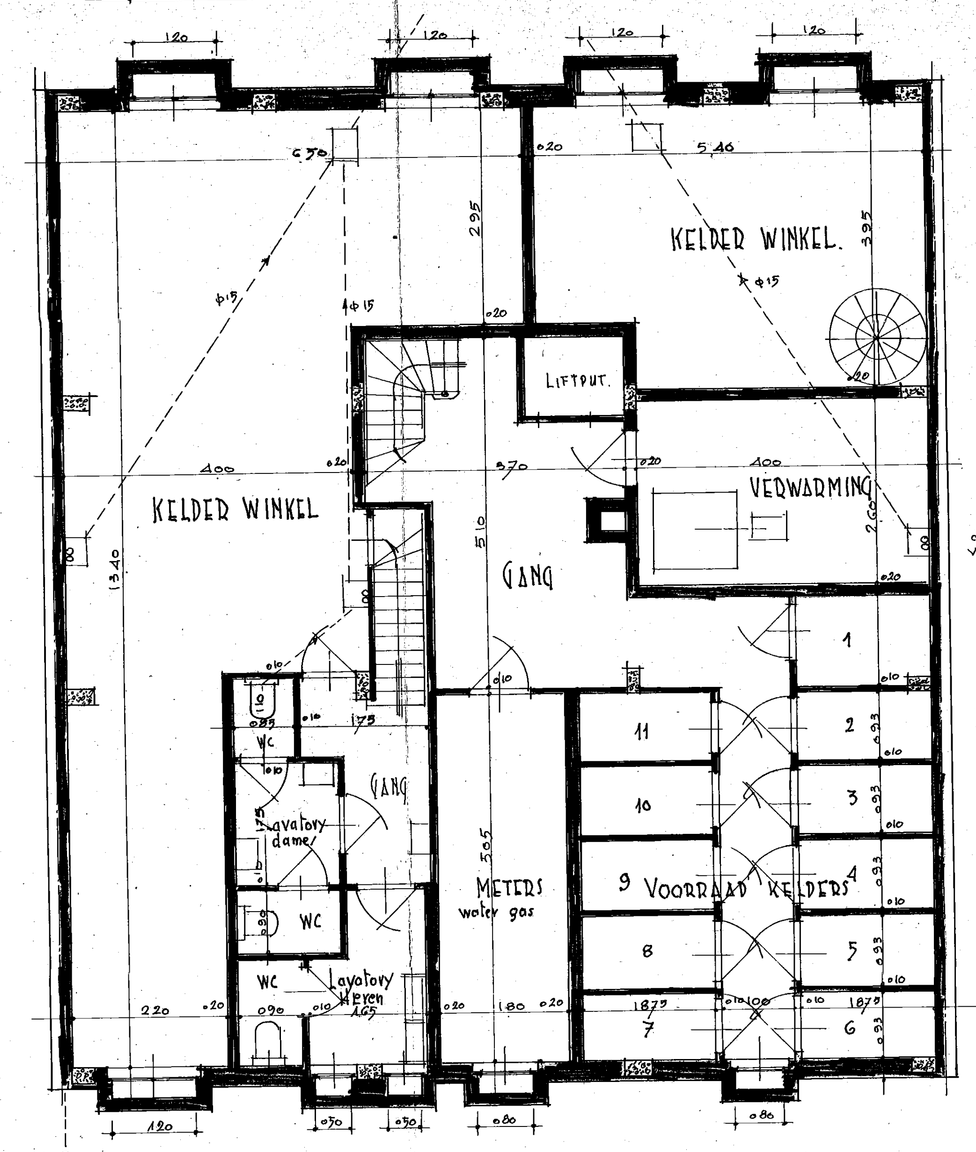


. KELDERING .

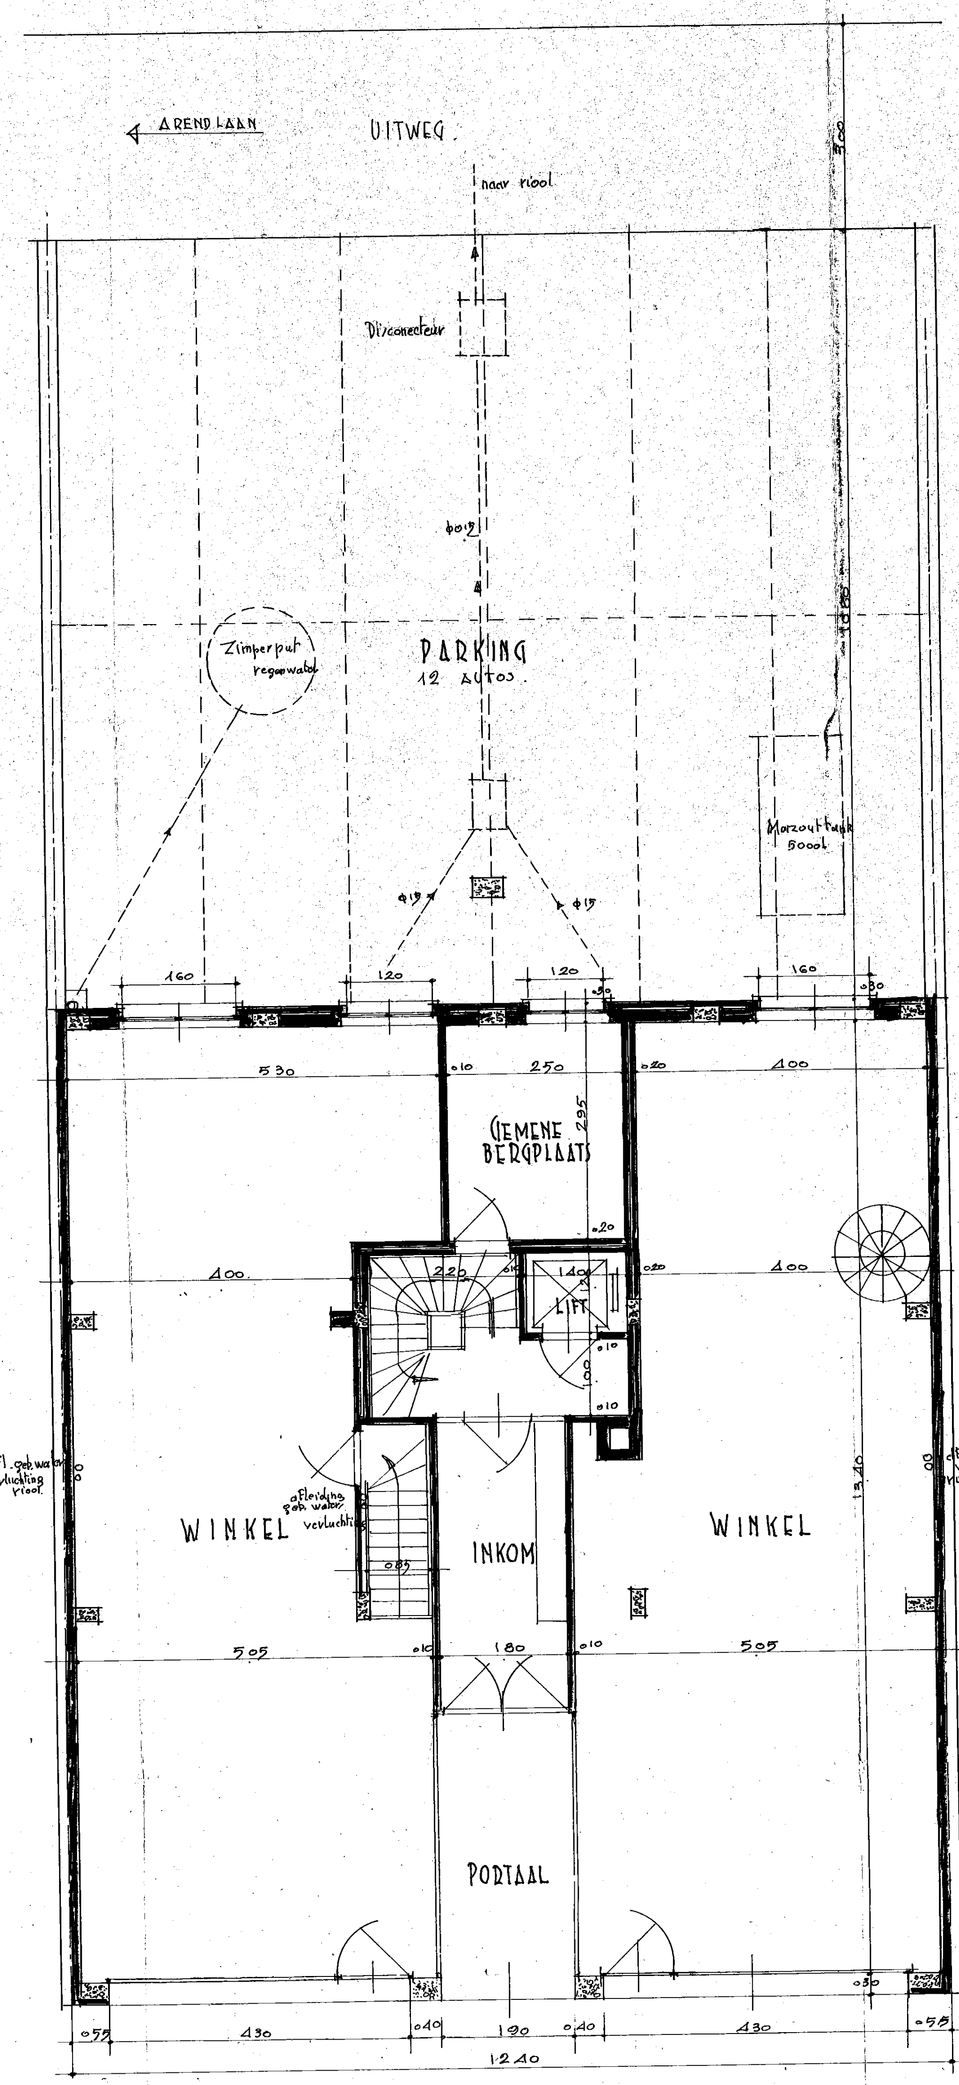



. GELIJKVLOERS .

. LIGGINGSPLAN .

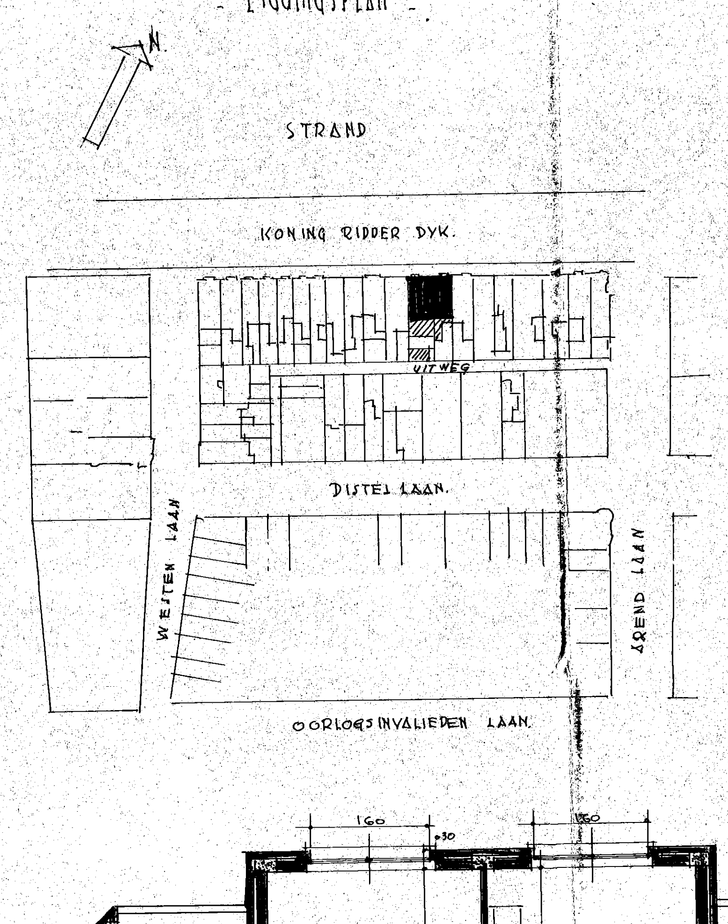


. INPLANTING .

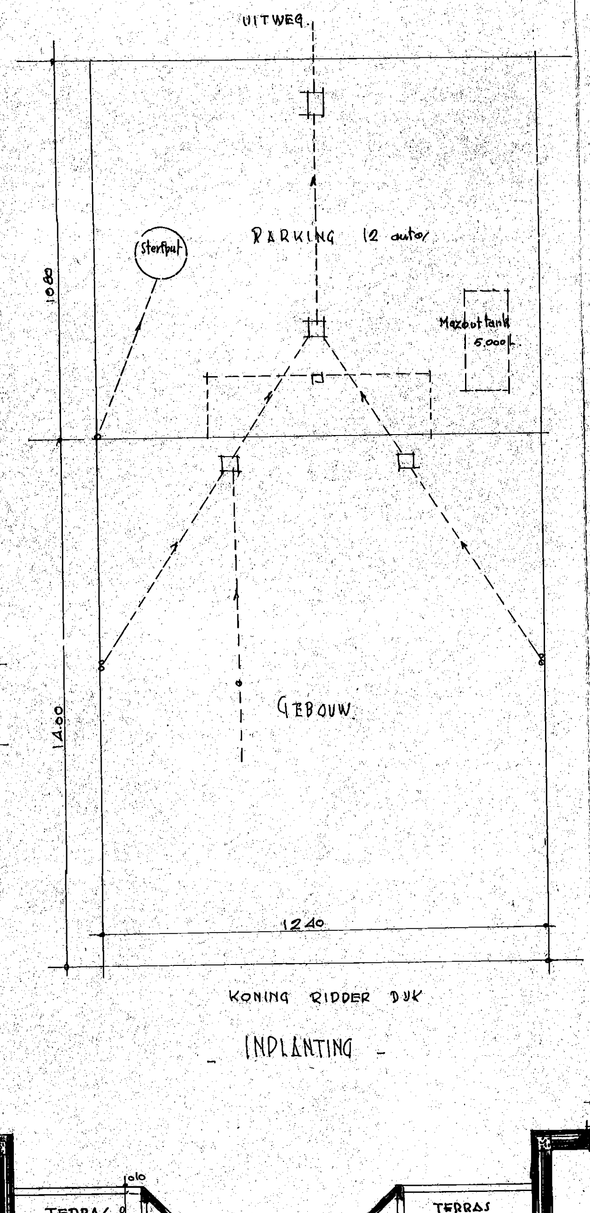

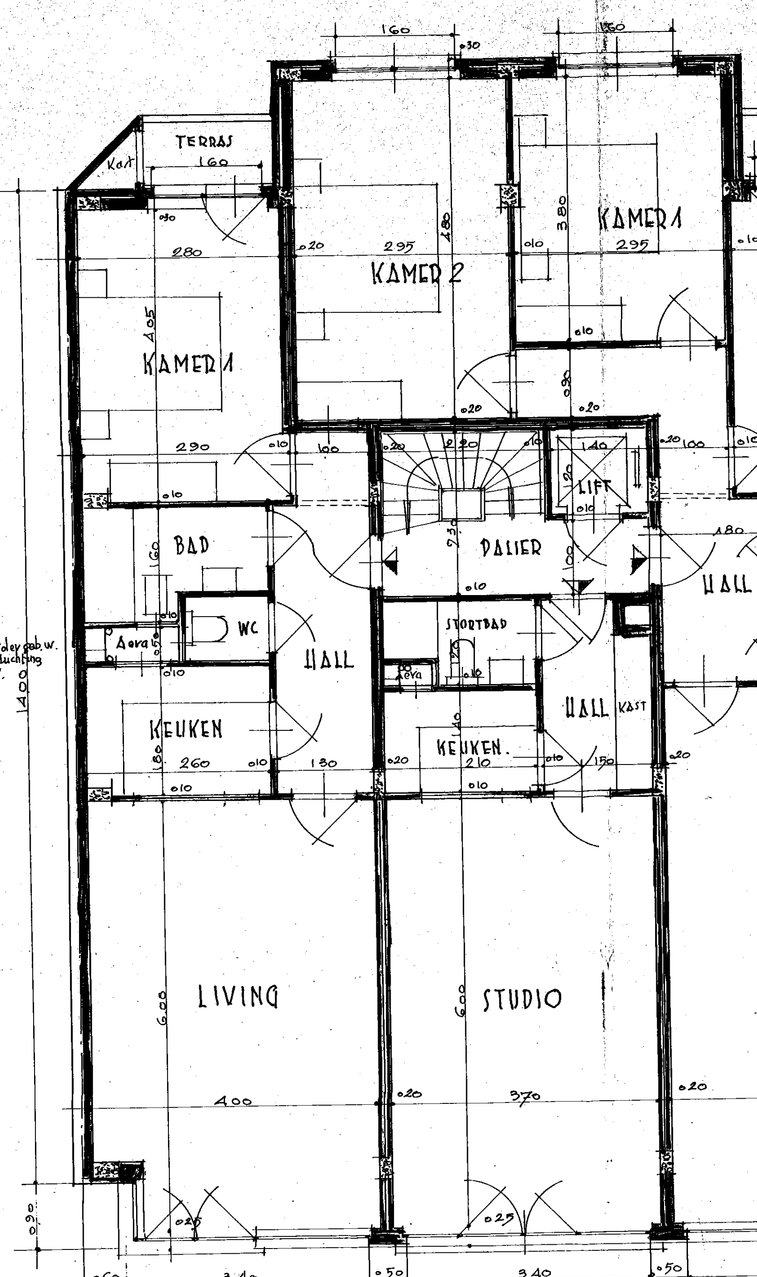

. 1e 2e 3e en 4e VERDIEPING .

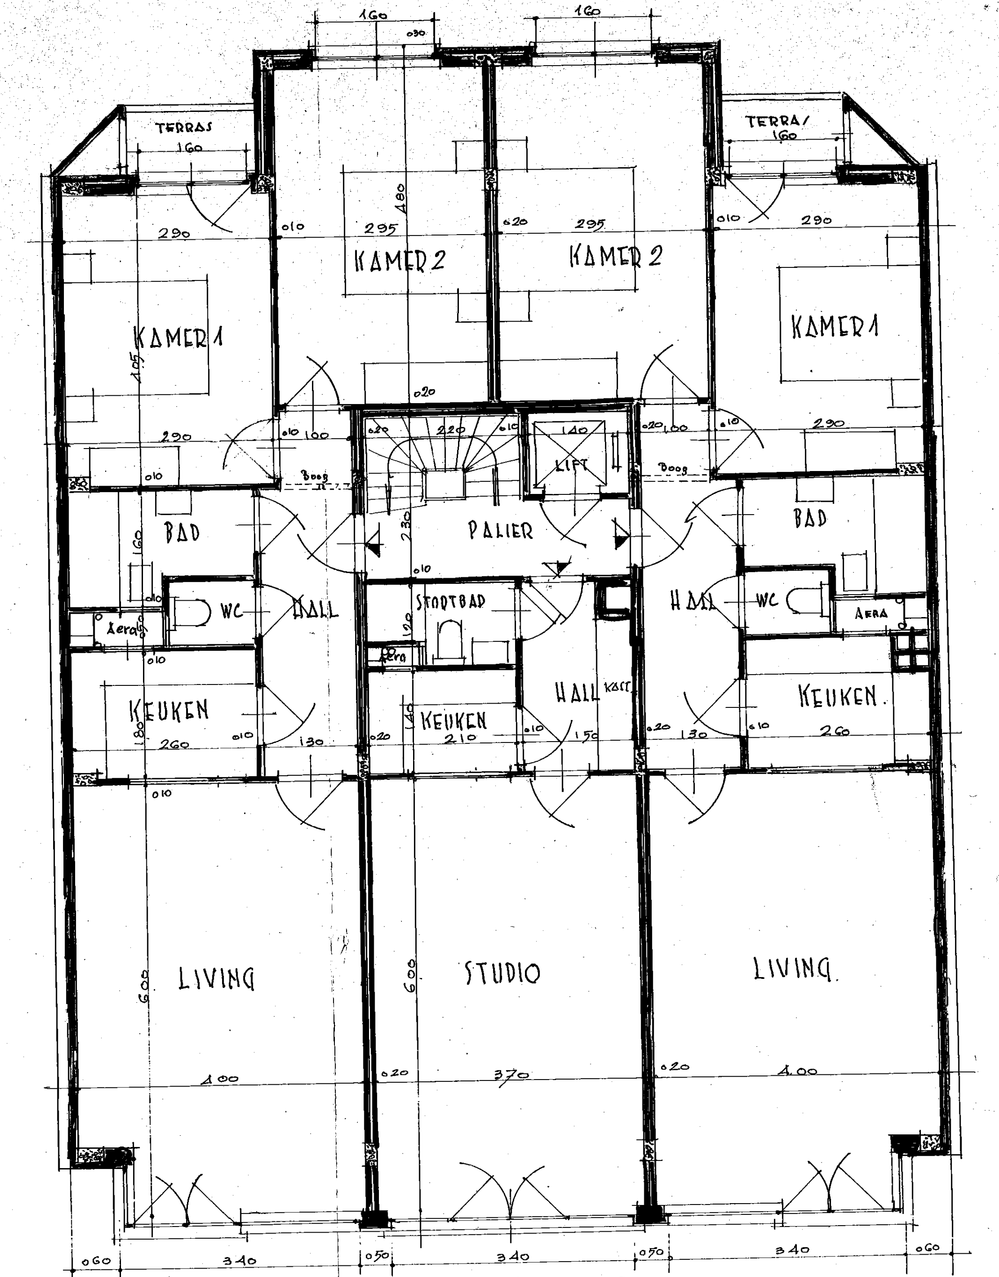

. 5e en 6e VERDIEPING .

. GEMEENTE WESTENDE .

BOUWEN VAN APPARTEMENTSGEBOUW
RESIDENCE /'t JAME/ Sect. A/1.2 nr 1942 1933
GELEGEN KONING RIDDER DIJK NRS 31 en 32.
EIGENDOM VAN MR CHARLES CASTIEN
WOONDE : KALANDER PLAATS 5 GENT.

SCHAAL : 0.02 M p M

...zien en goedgekeurd door het Schepen-
...ollege van Westende, mits naleving van de
... de heer Bijzondere Commissaris van
... Stedebouw voor de Kust, aanmerkte op-
...merkingen en opgelegde wijzigingen.
De. 24 DEC 1935
De Burgemeester
De Secretaris

de aannemer : Voor akkoord de architekt P.I. Arr. Emanuel GERARD. E. lot Van Leyghem k. 00/1811 de eigenaar :

KELDERING. GELIJKVLOERS. VERDIEPINGEN .

GEMEENTE WESTENDE .

BOUWEN VAN APPARTEMENTSGEBOUW
RESIDENCE "JAMS" Sect A/12 nrs 1P47 1P33.
GELEGEN KONING RIDDER DIJK NRS 31 en 32.
EIGENDOM VAN MR CHARLES CASTIEN
WOHENDE ; KALANDER PLAATS 5 GENT.

SCHAAL : 002 M p M.

Gezien en goedgekeurd door het Schepencollege van Westende, mits naleving van de door de heer Bijzonder... van de Stedebouw voor de Kunst ... opmerkingen en opgelegde wijz... .

De, 24 DEC. 1965

De Burgemeester

De Secretaris


GEMEENTEBESTUUR WESTENDE

de aannemer


Voor dubbel de architekt Emanuel GERARD TENDE 107 Van Lerghem L. OOSTENDE

de eigenaar.


VOORGEVEL . ACHTERGEVEL . DOORSNEDE .

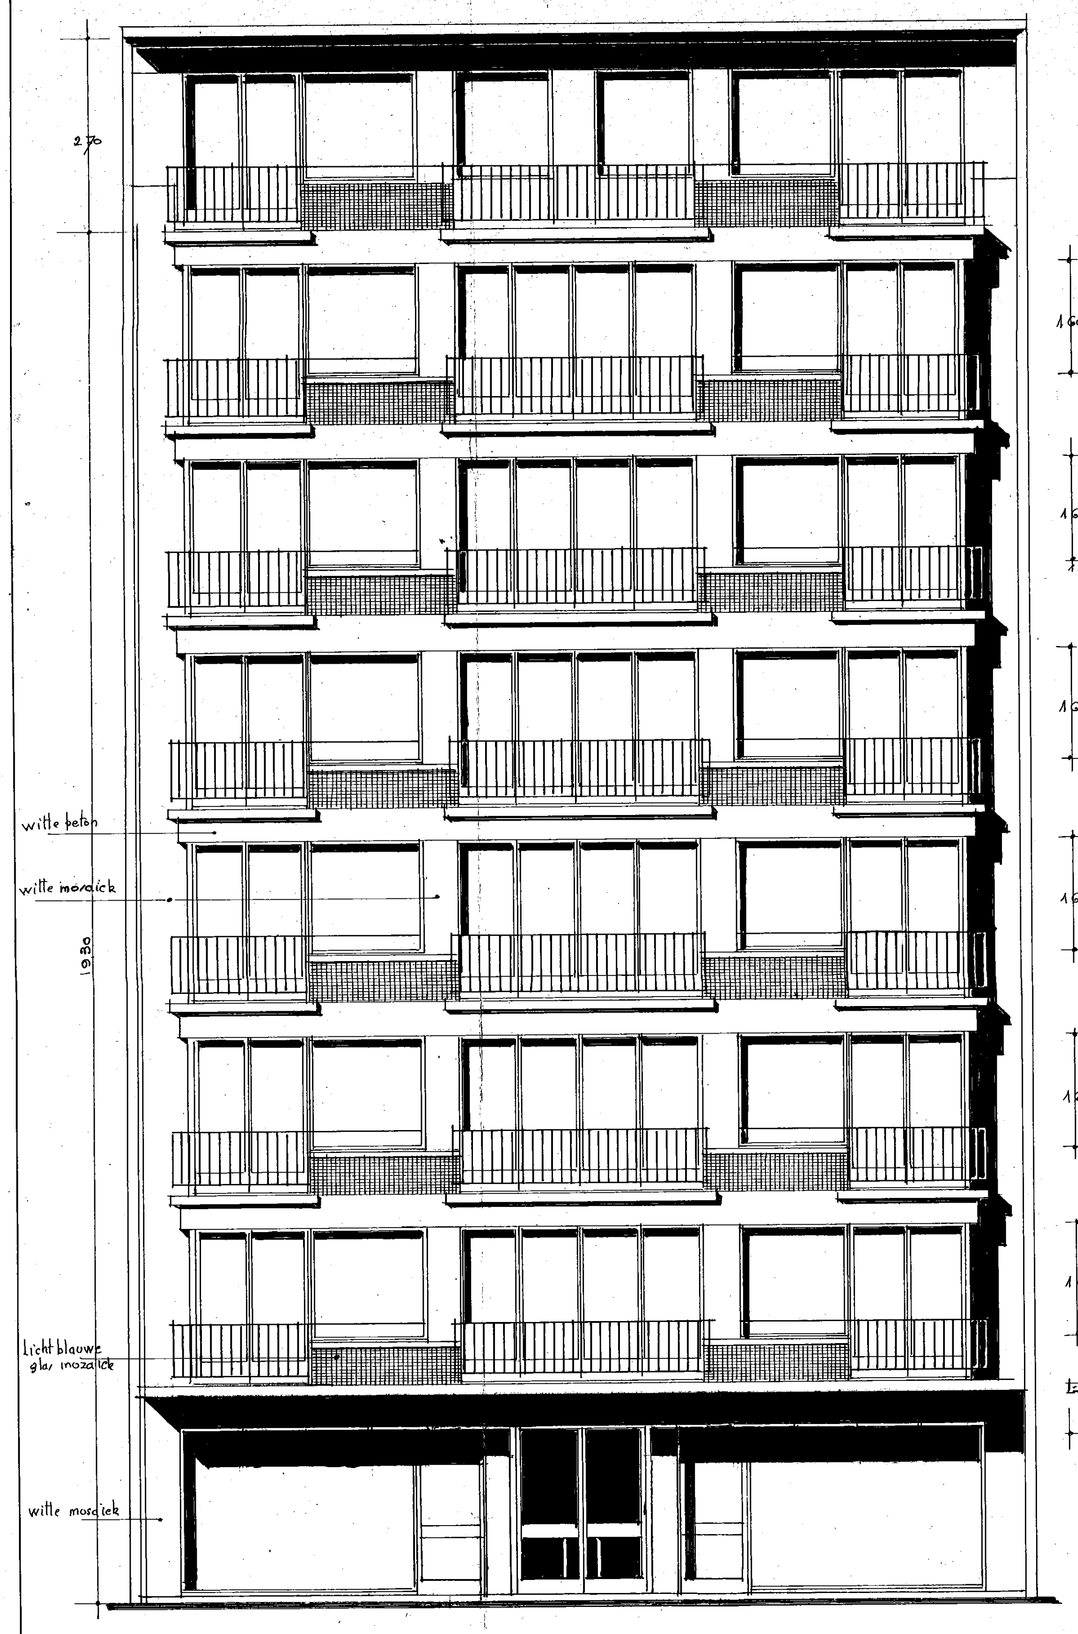

. VOORGEVEL .

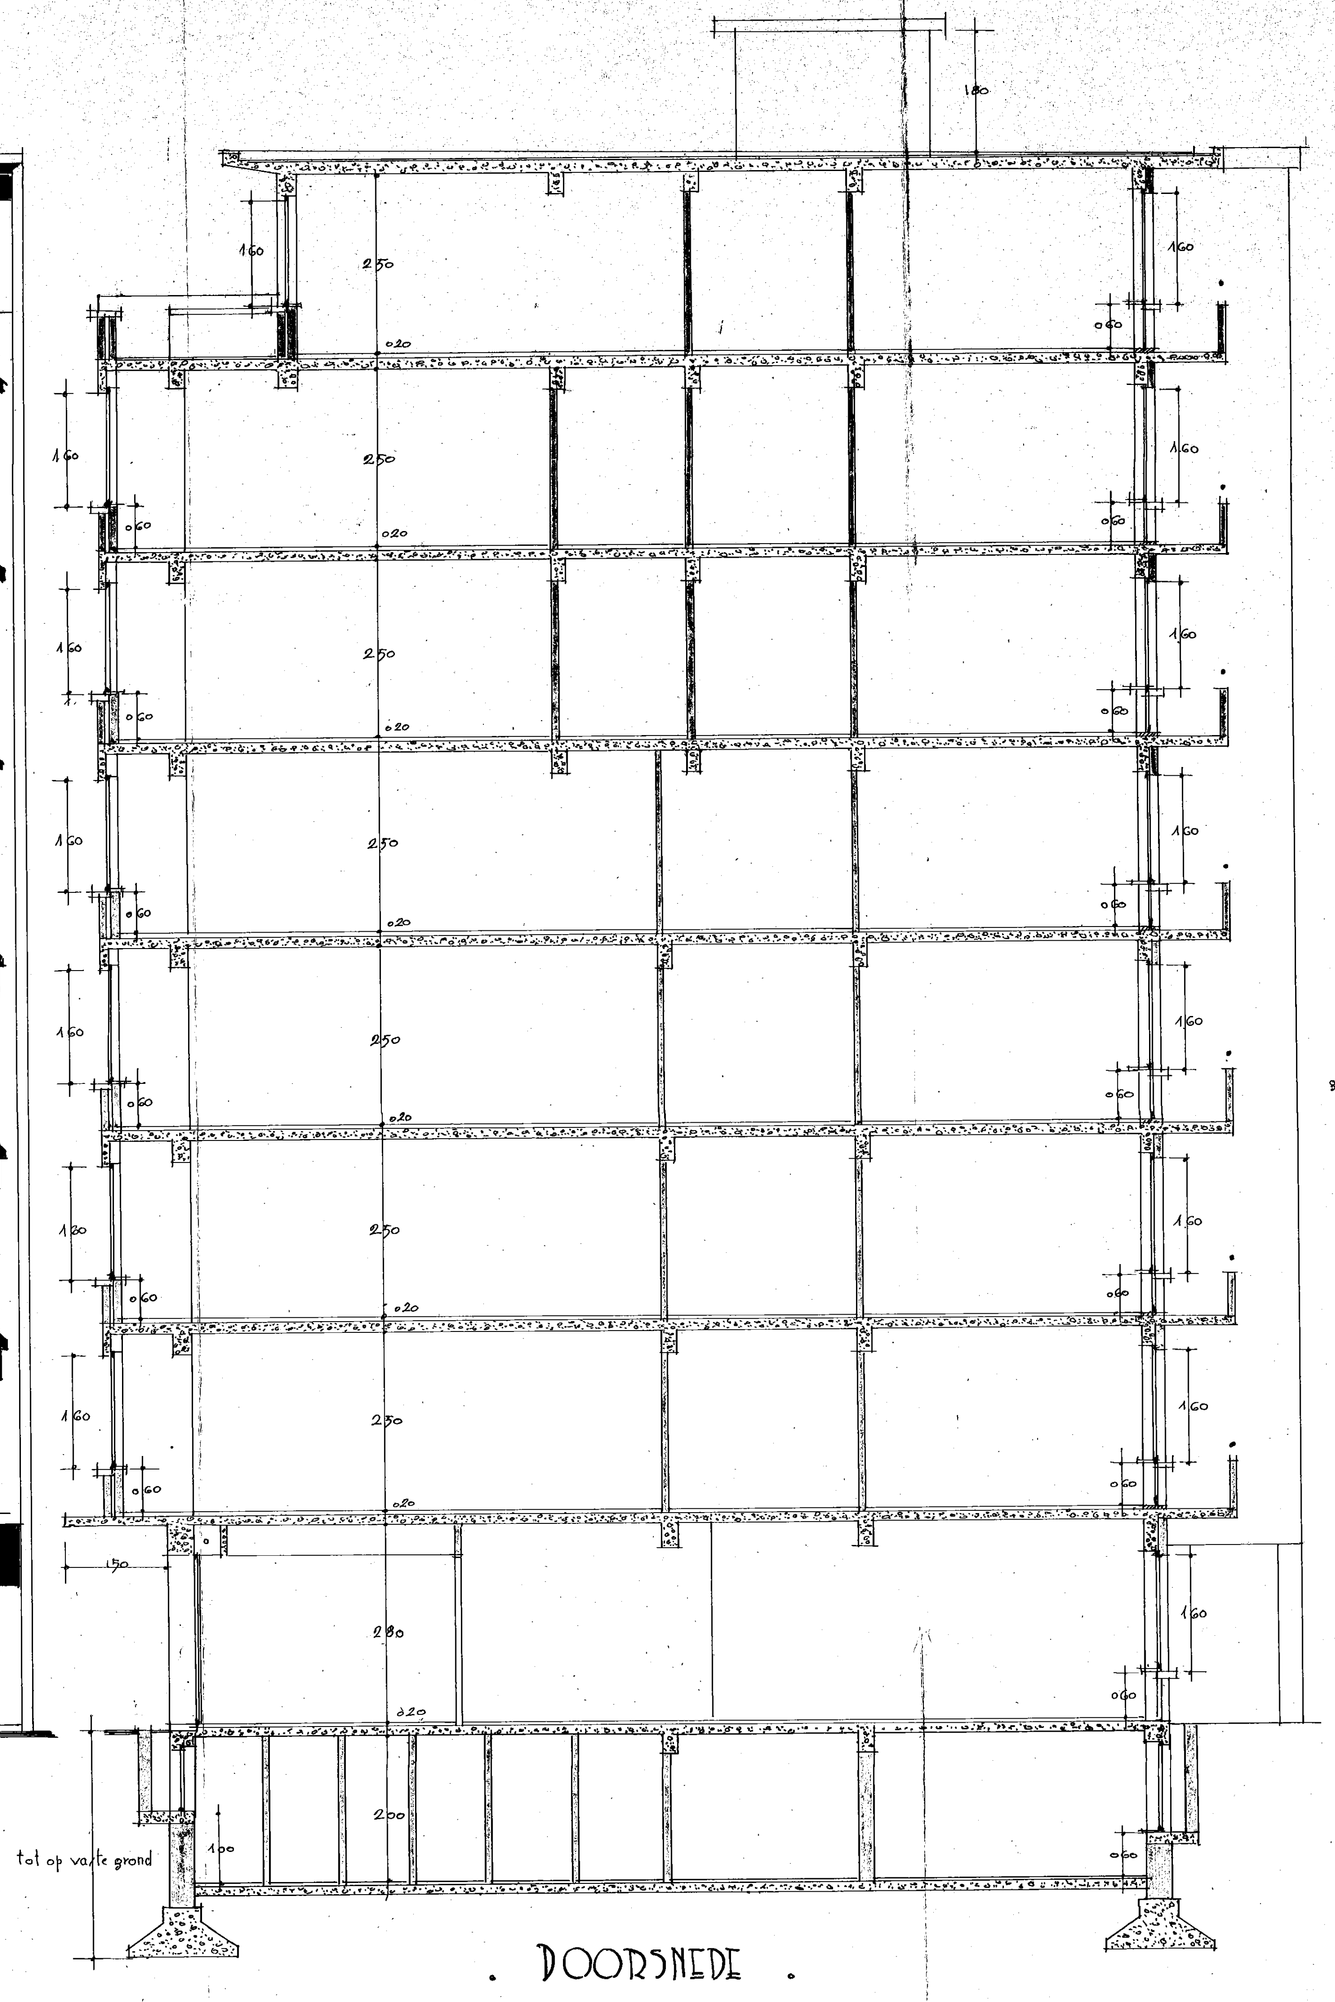

. DOORSNEDE .

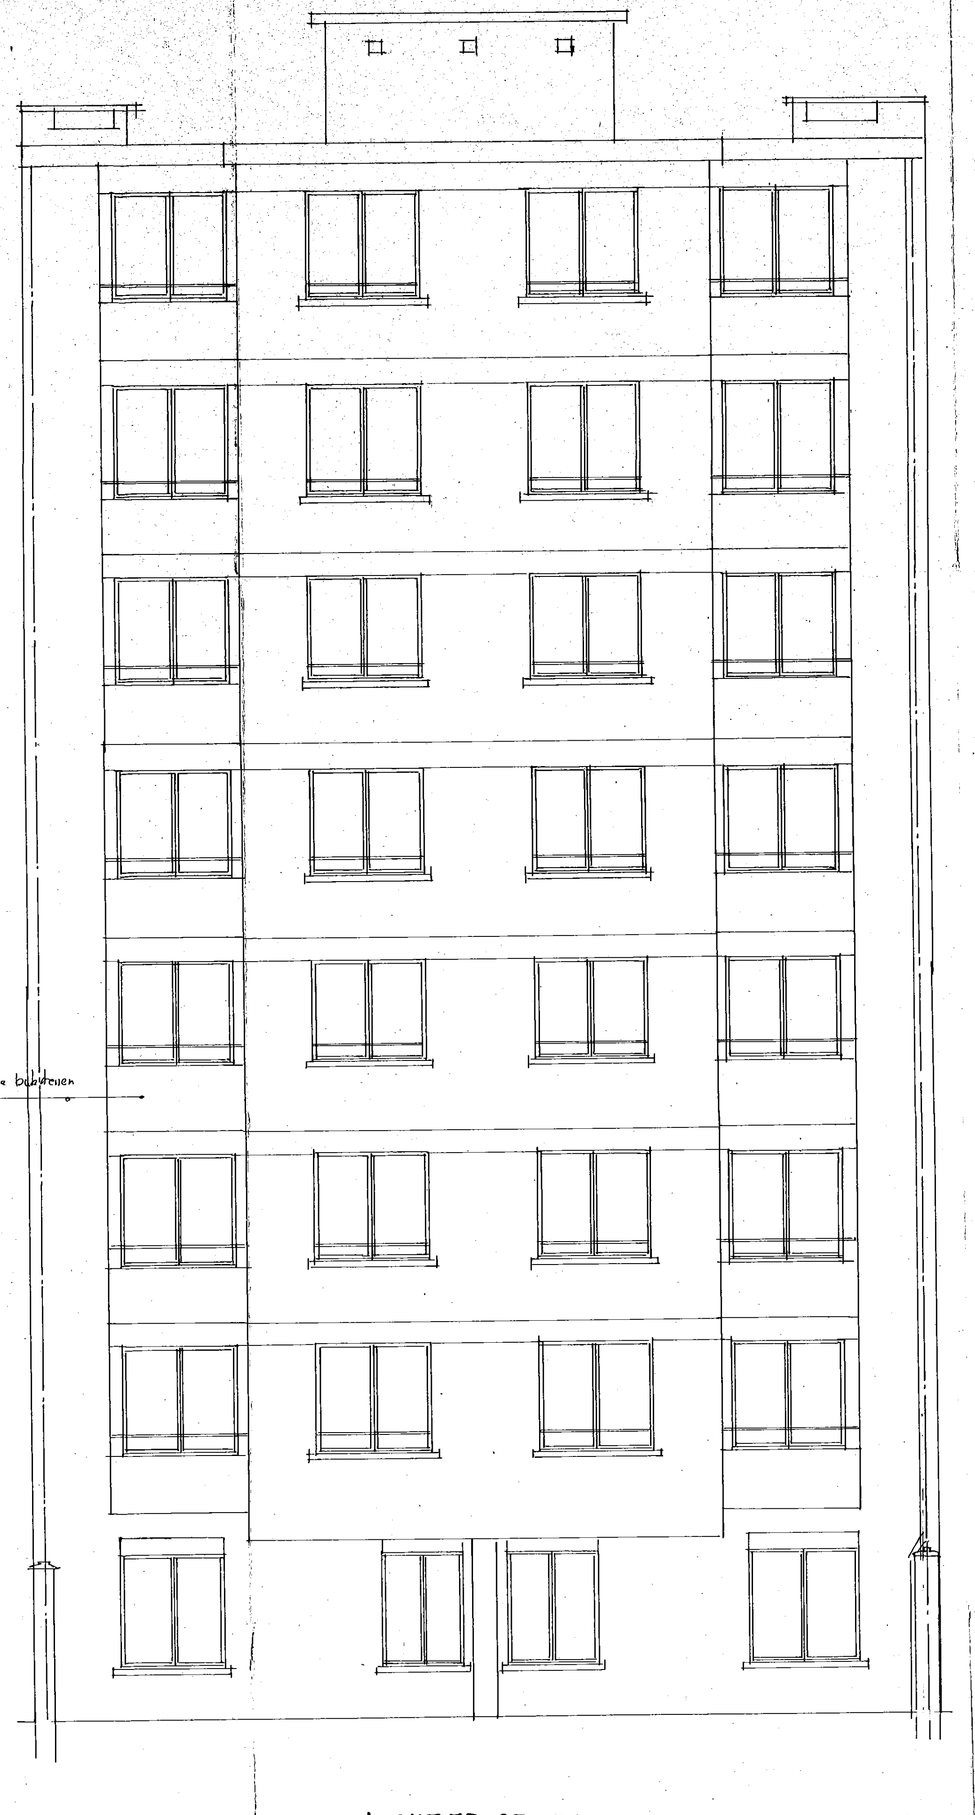

. ACHTERGEVEL .