

GEMEENTE WESTENDE

BOUWEN VAN APPARTEMENTS-GEBOUW
RESIDENTIE WIMBLEDON

HEREN JASPARD LAAN NR 182

EIGENDOM : P.V.B.A. SOVECO


ARENDDIAAN NR 6. WESTENDE.

de eigenaar.


de ontwerper.

de architect
U. Emmanuel (ESBARD)
H. JASPARD (aan 1/2)
WESTENDE.

Getuigen op grondwettelijk door het
Schepstembureau van Westende
dat op 11.12.1964
aangetekend is.

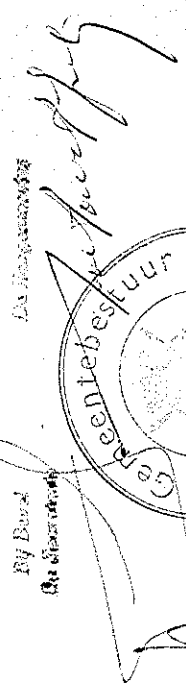

PLAN. 1
GELUKVLOERS. KEIJDERING.

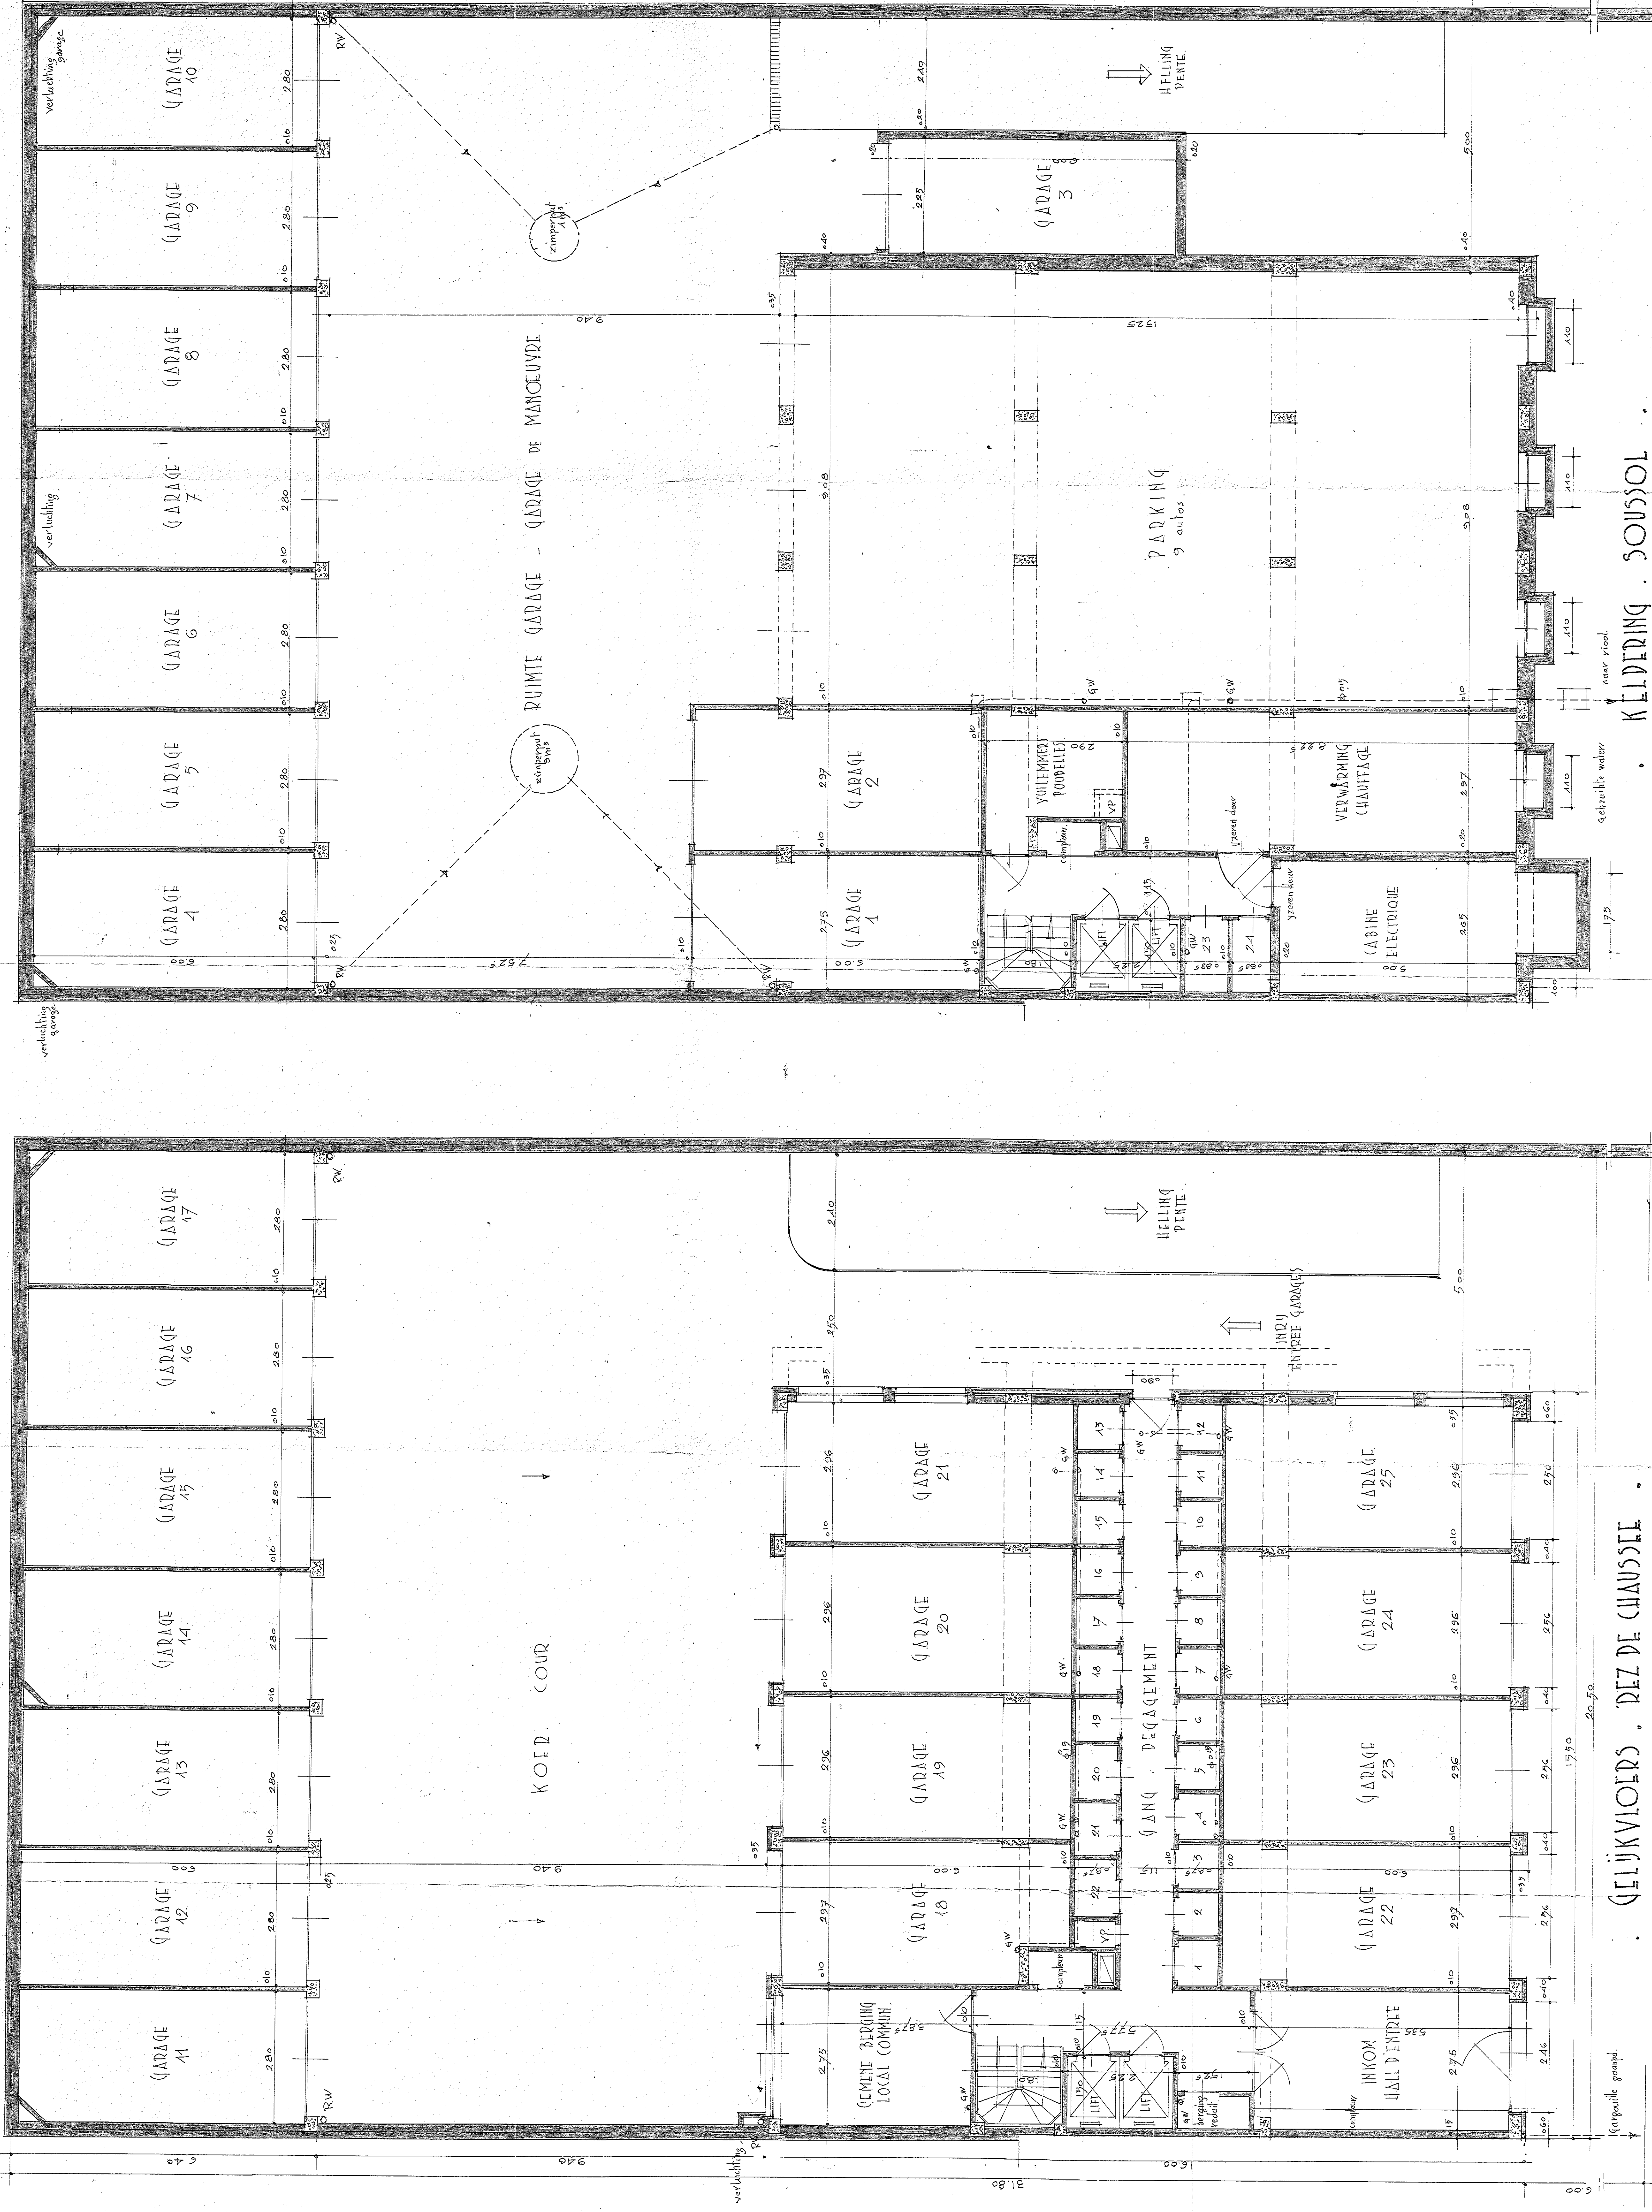

garage de garage

GELUKVLOERS. DEZ DE CHAUSSEE

KEIJDERING. SOUSSOL

gebruikte water

naar vool

GEMEENTE WESTENDE .

BOUWEN VAN APPARTEMENTS-GEBOUW
RESIDENTIE WIMBLEDON

HENRI JASPAR LAAN NR 162


EIGENDOM : P.V.B.A. SOVICO

ARENDAAN NR 6, WESTENDE .

de eigenaar: *MS*


de ontwerper: *MS*

de architect:
U. Emmanuel GEDARD
H. JASPAR Laan 151
WESTENDE .

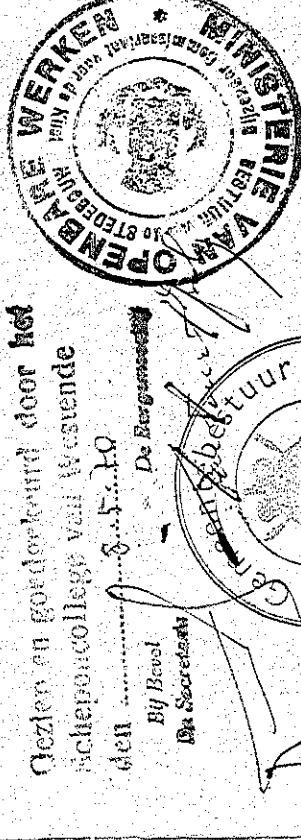




PLAN 2
7 VERDIEPING EN - TECH. VERD.

14/3/70
30/4/70

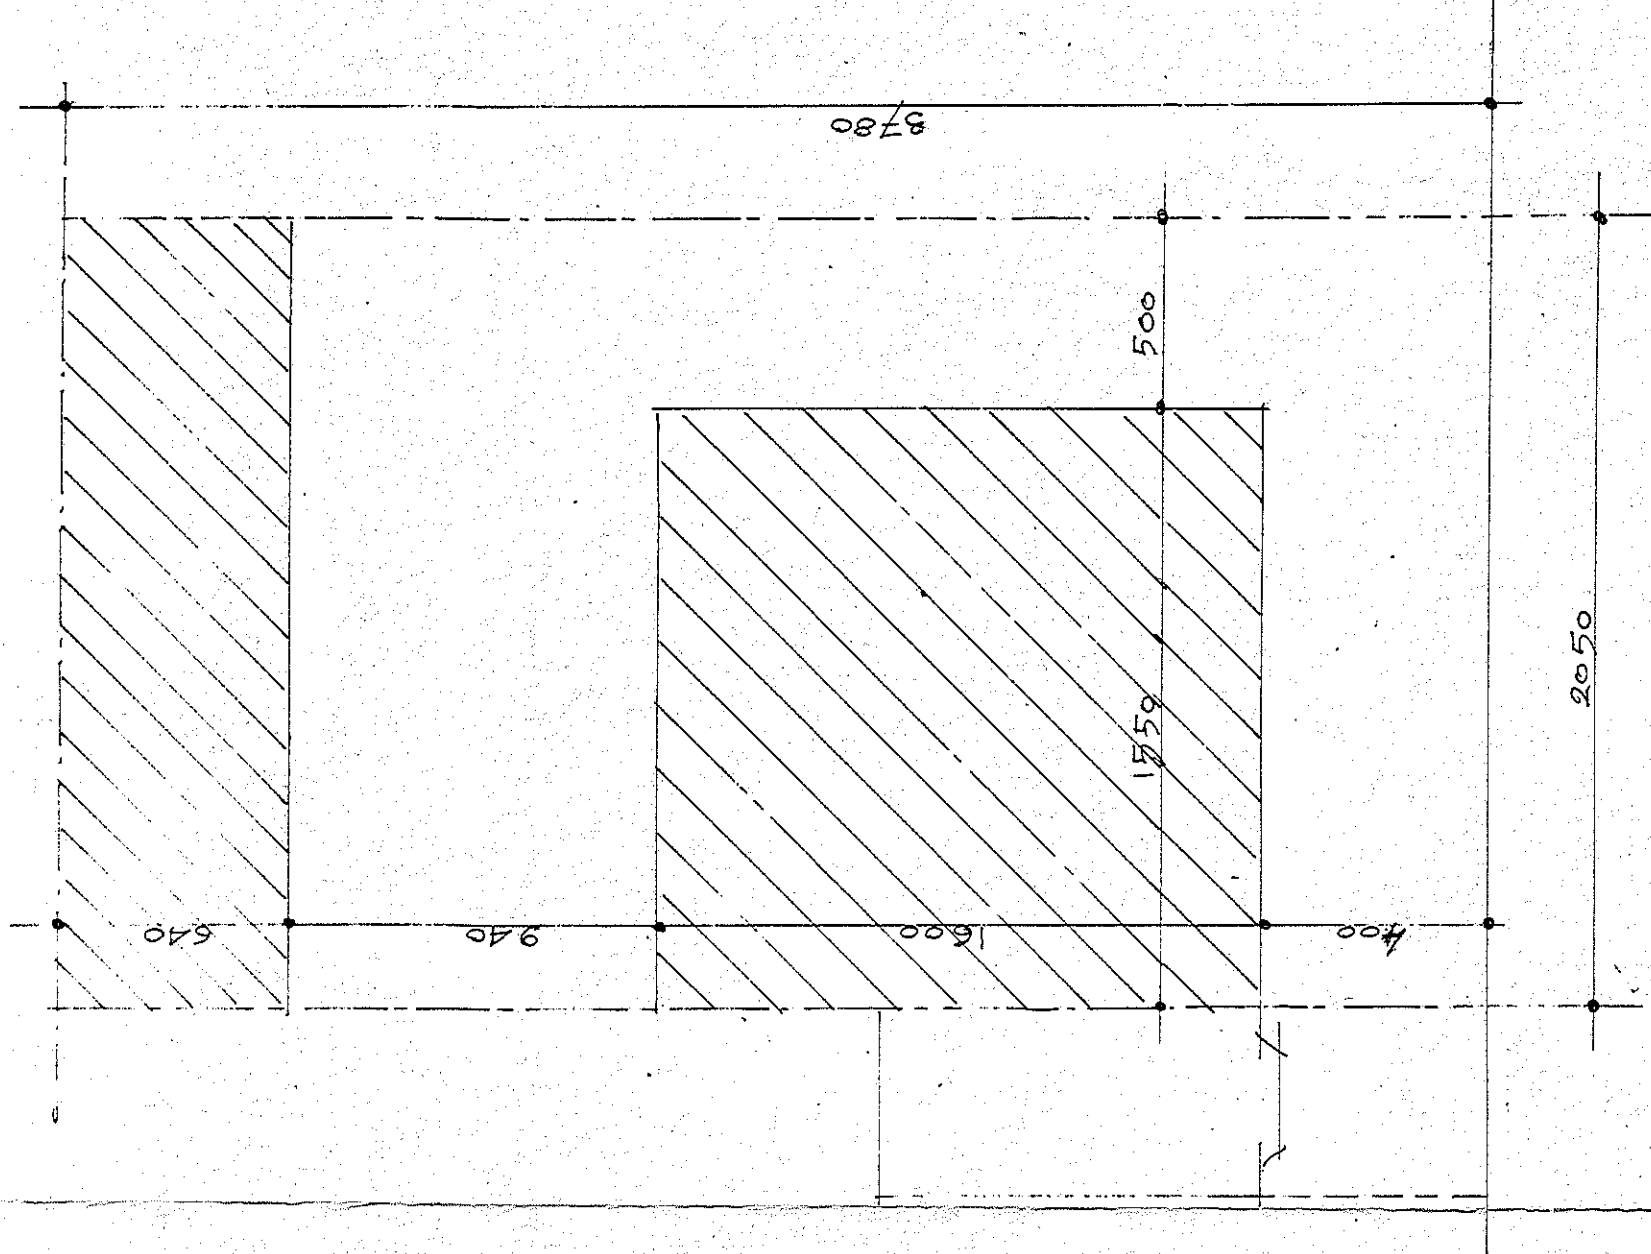

INPLANTING

LIGGINGSPLAN. sch. 1/1000.
Sectie A/A.2. m. h. 30.8'50. c. 150.

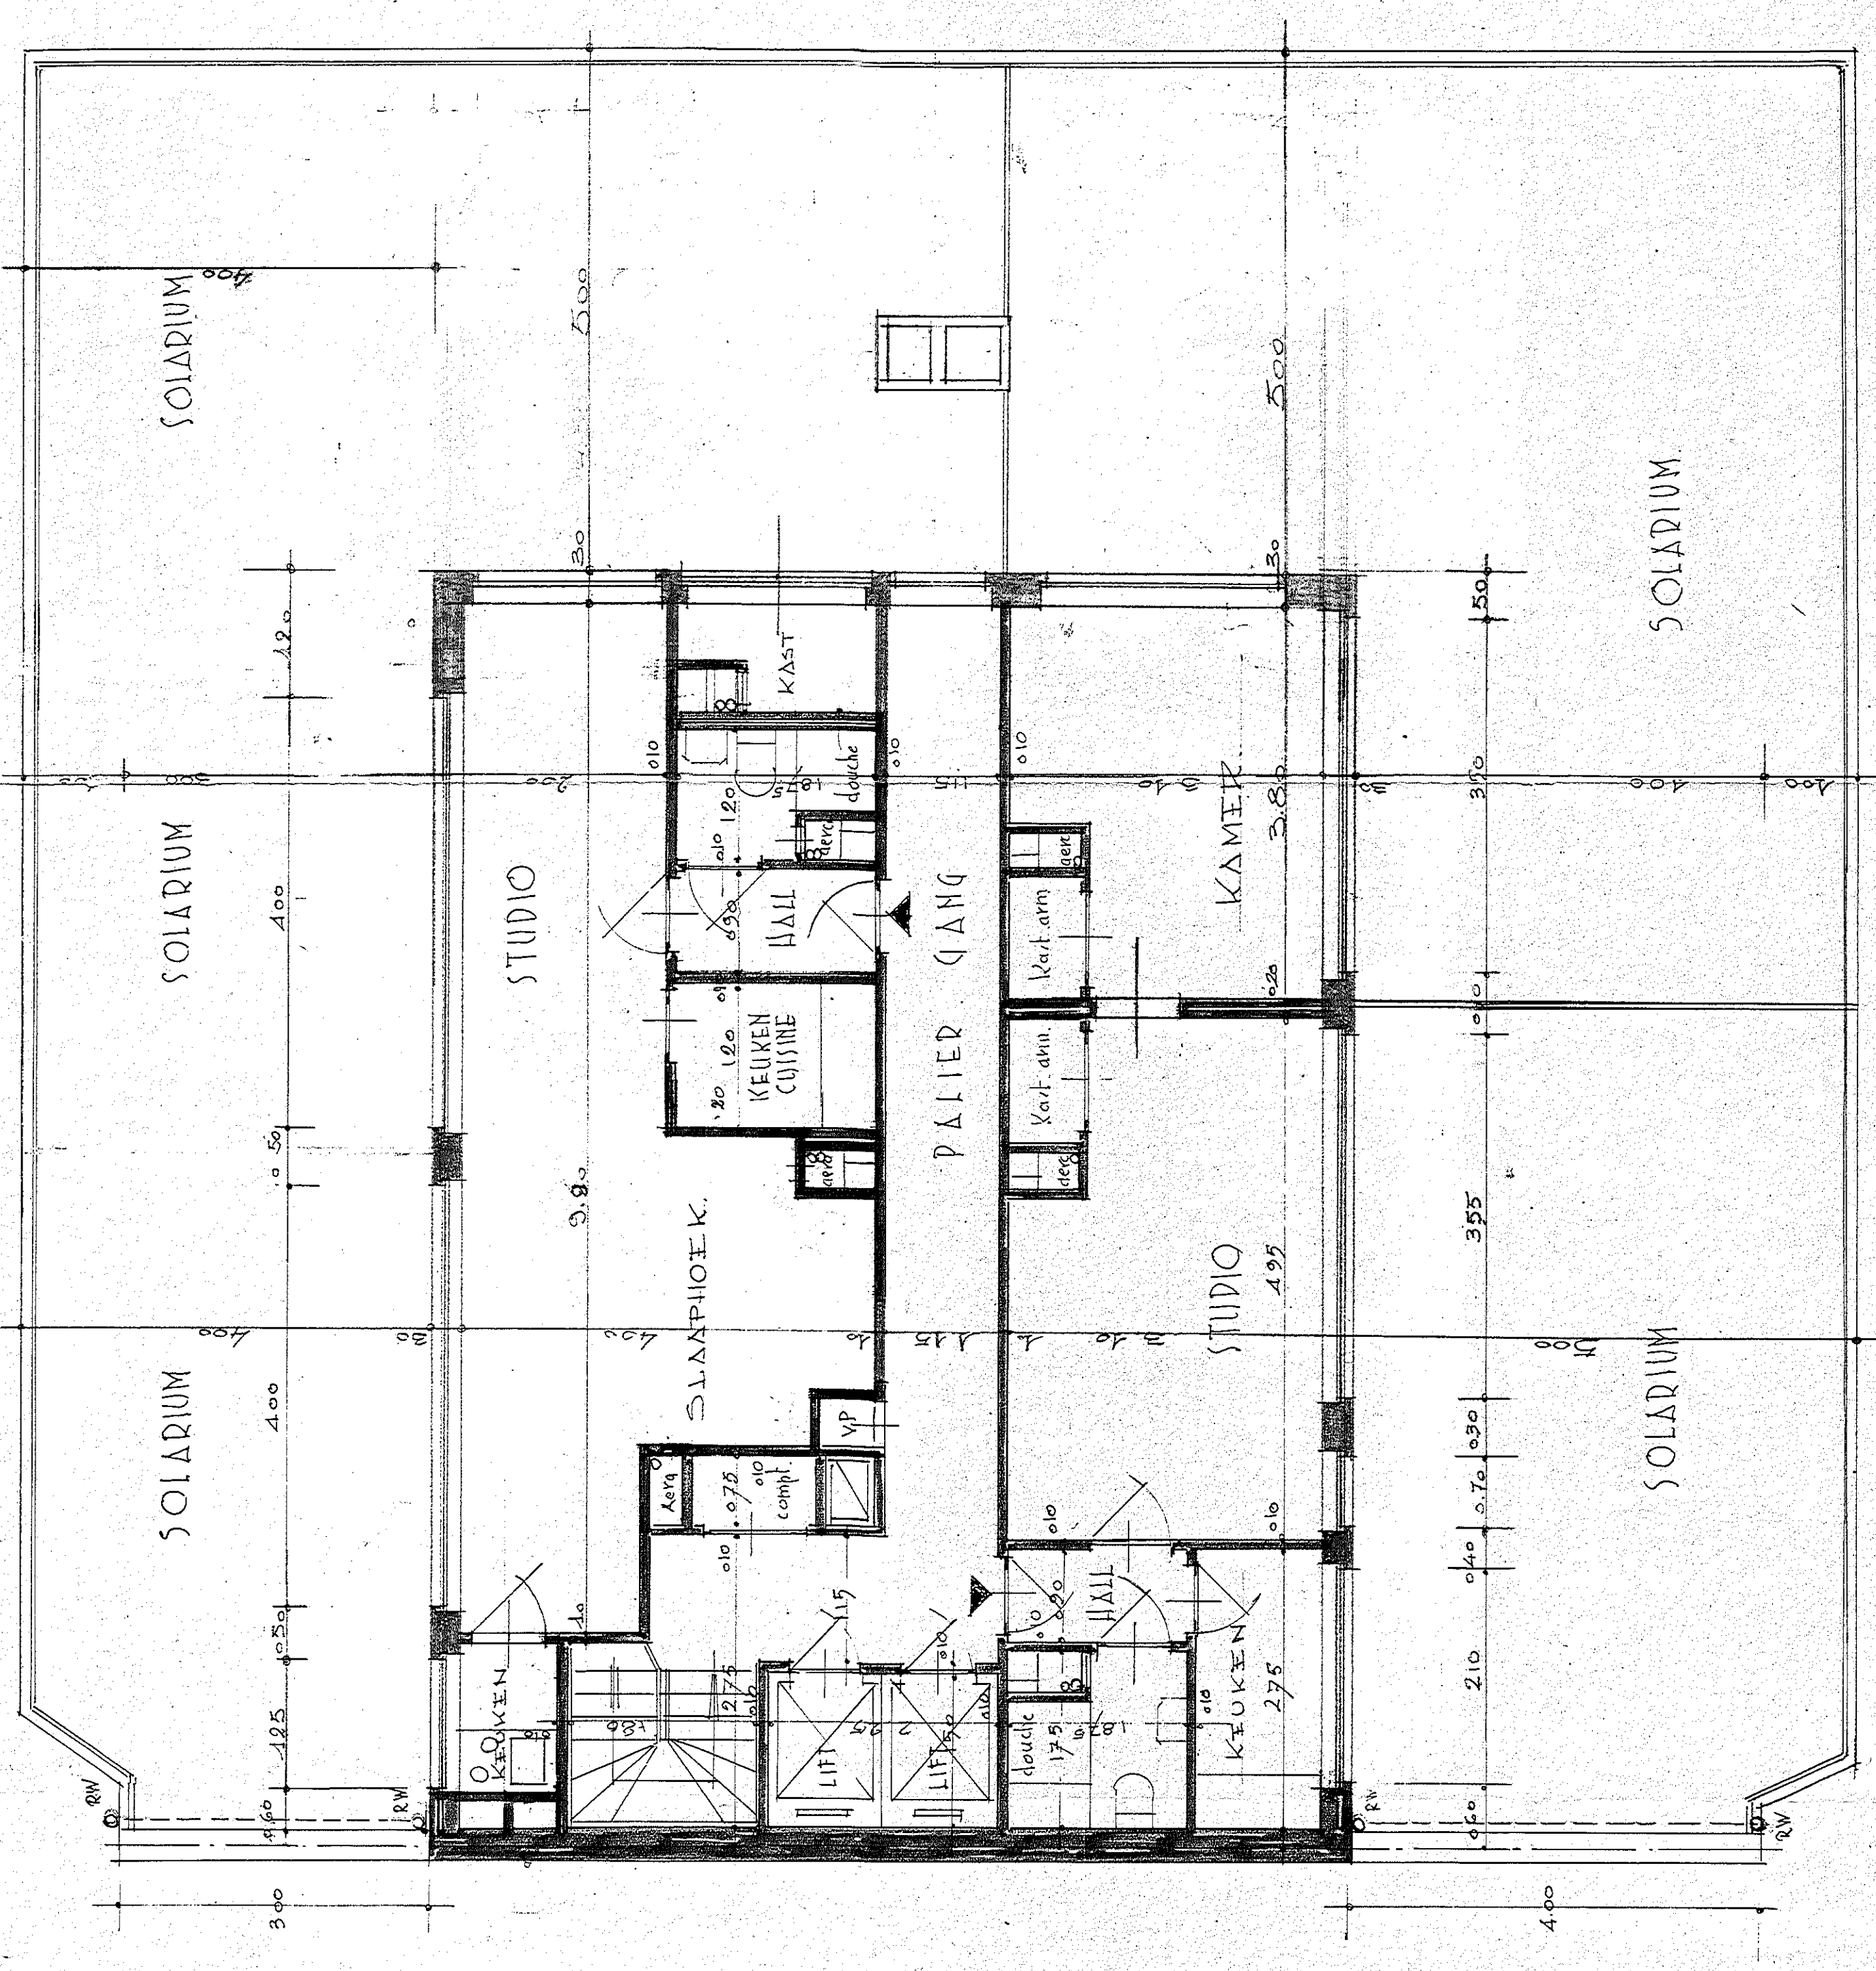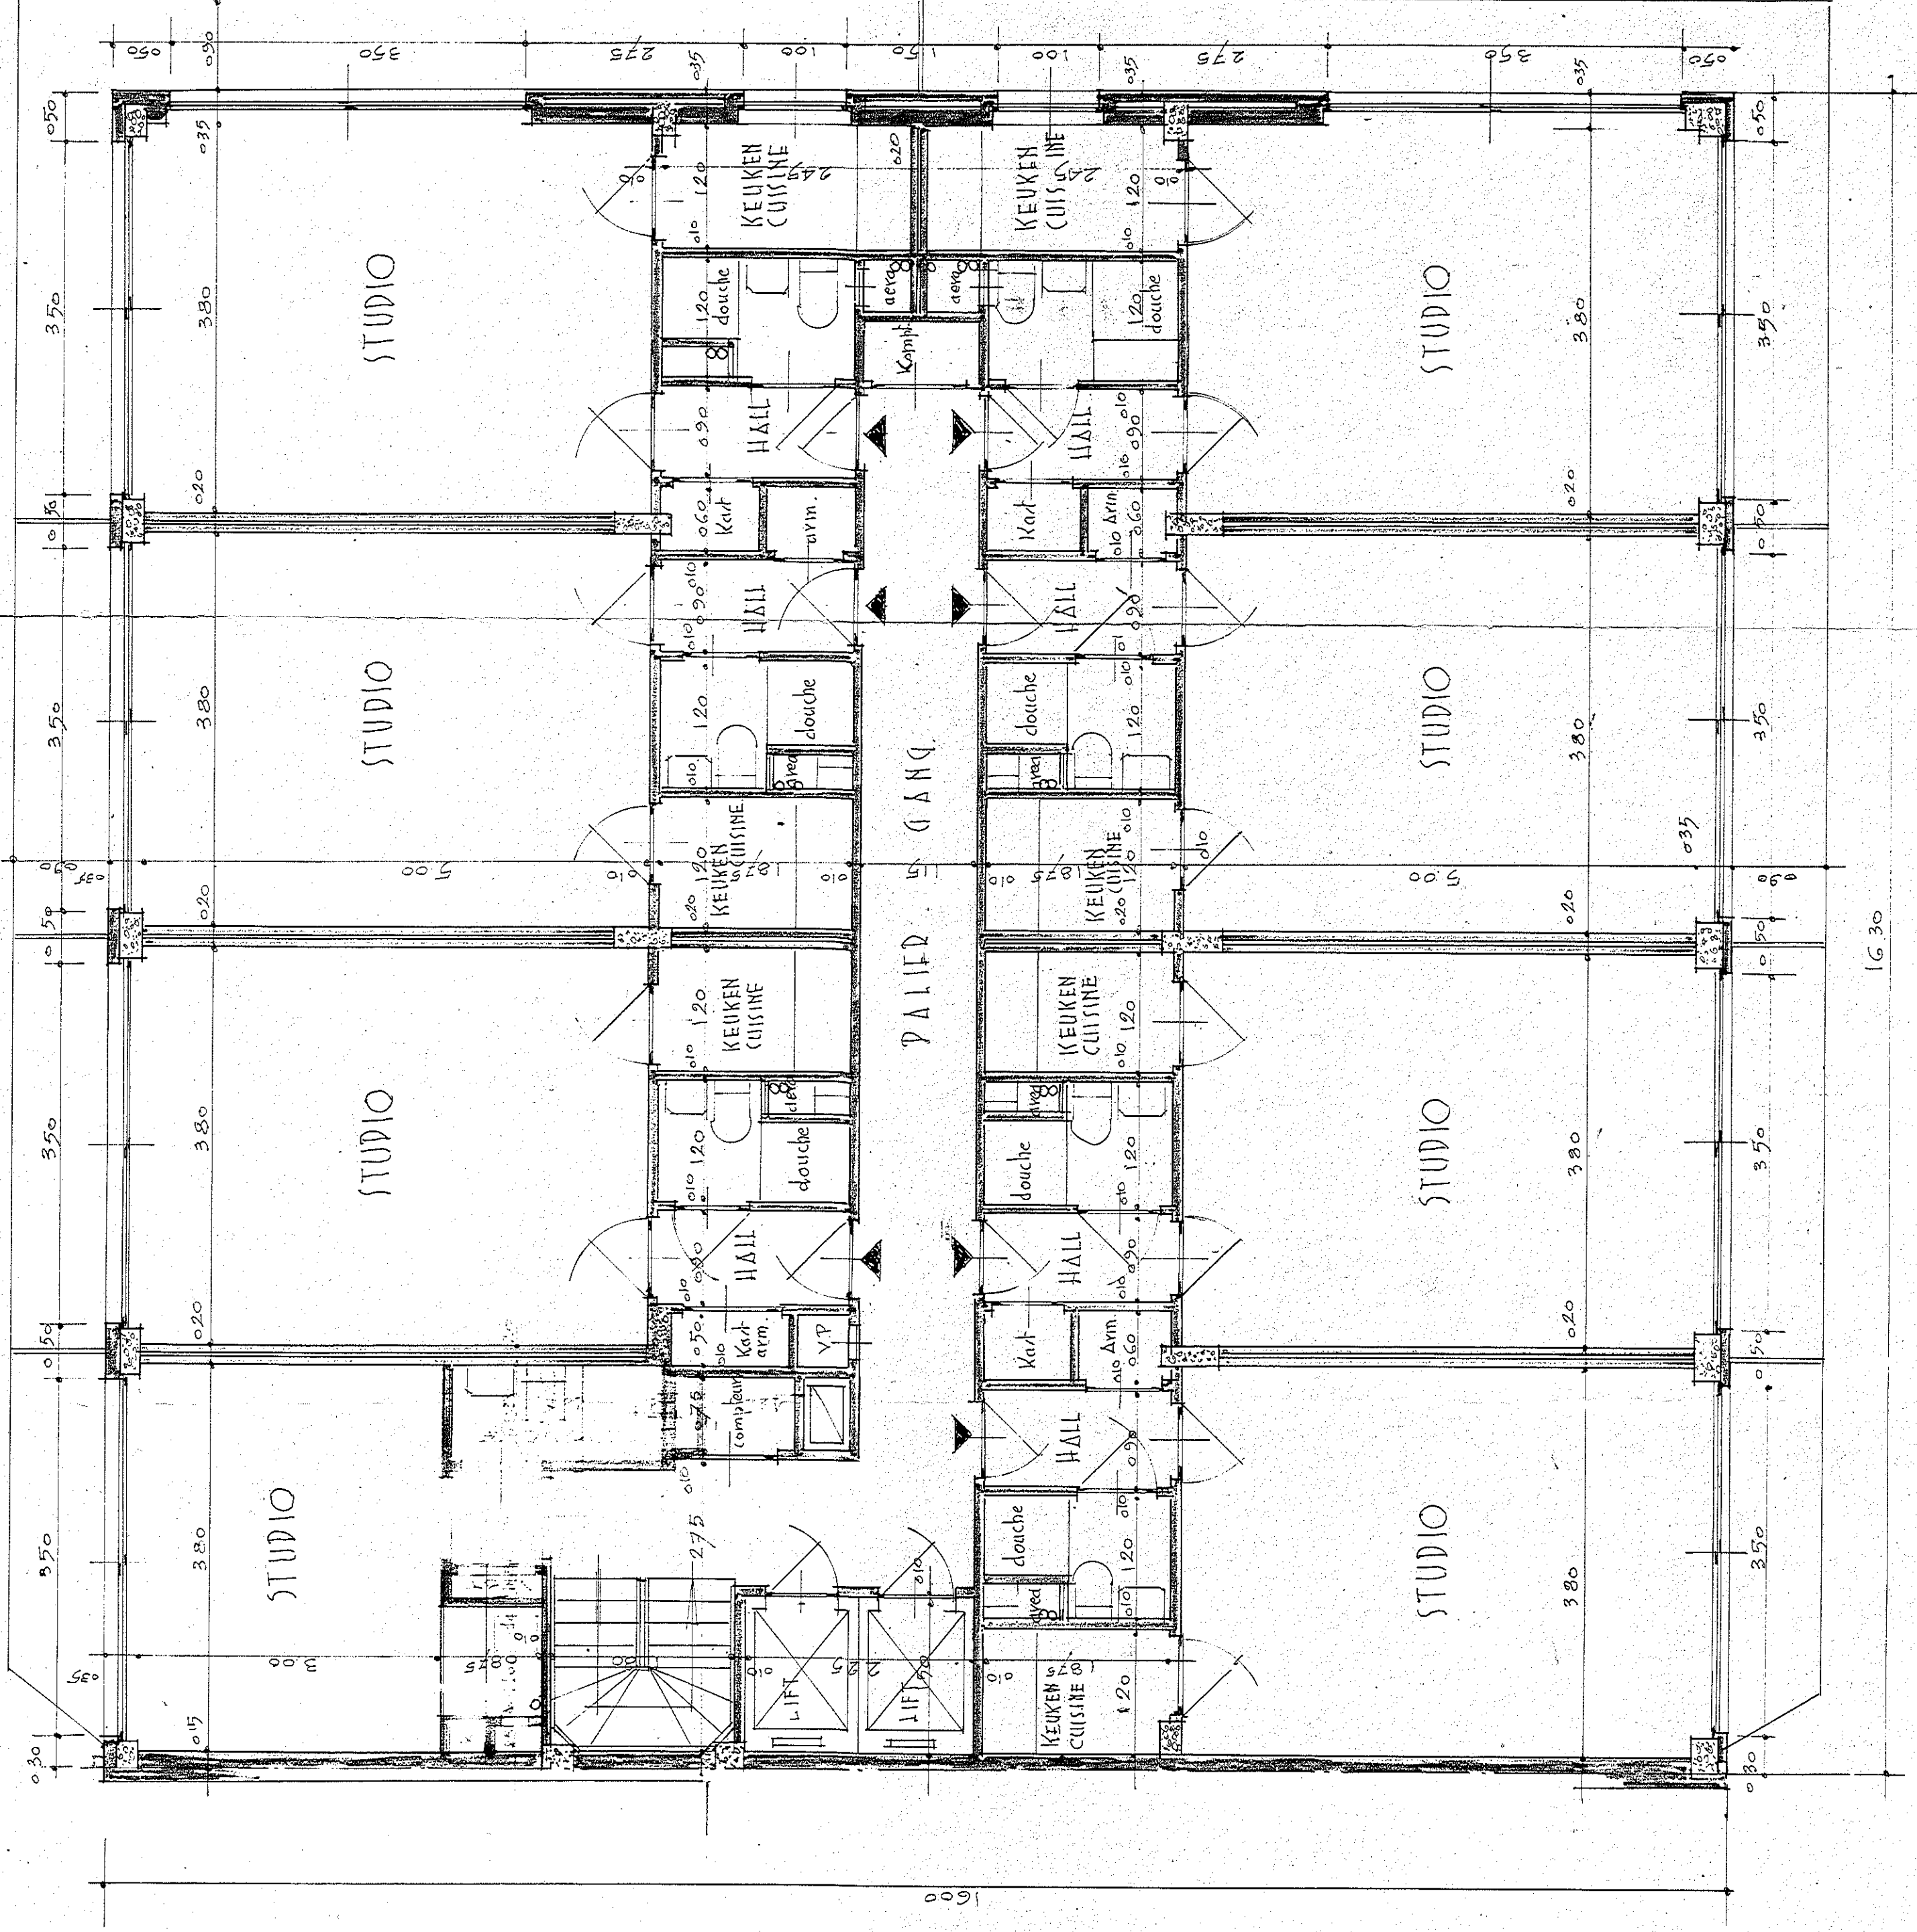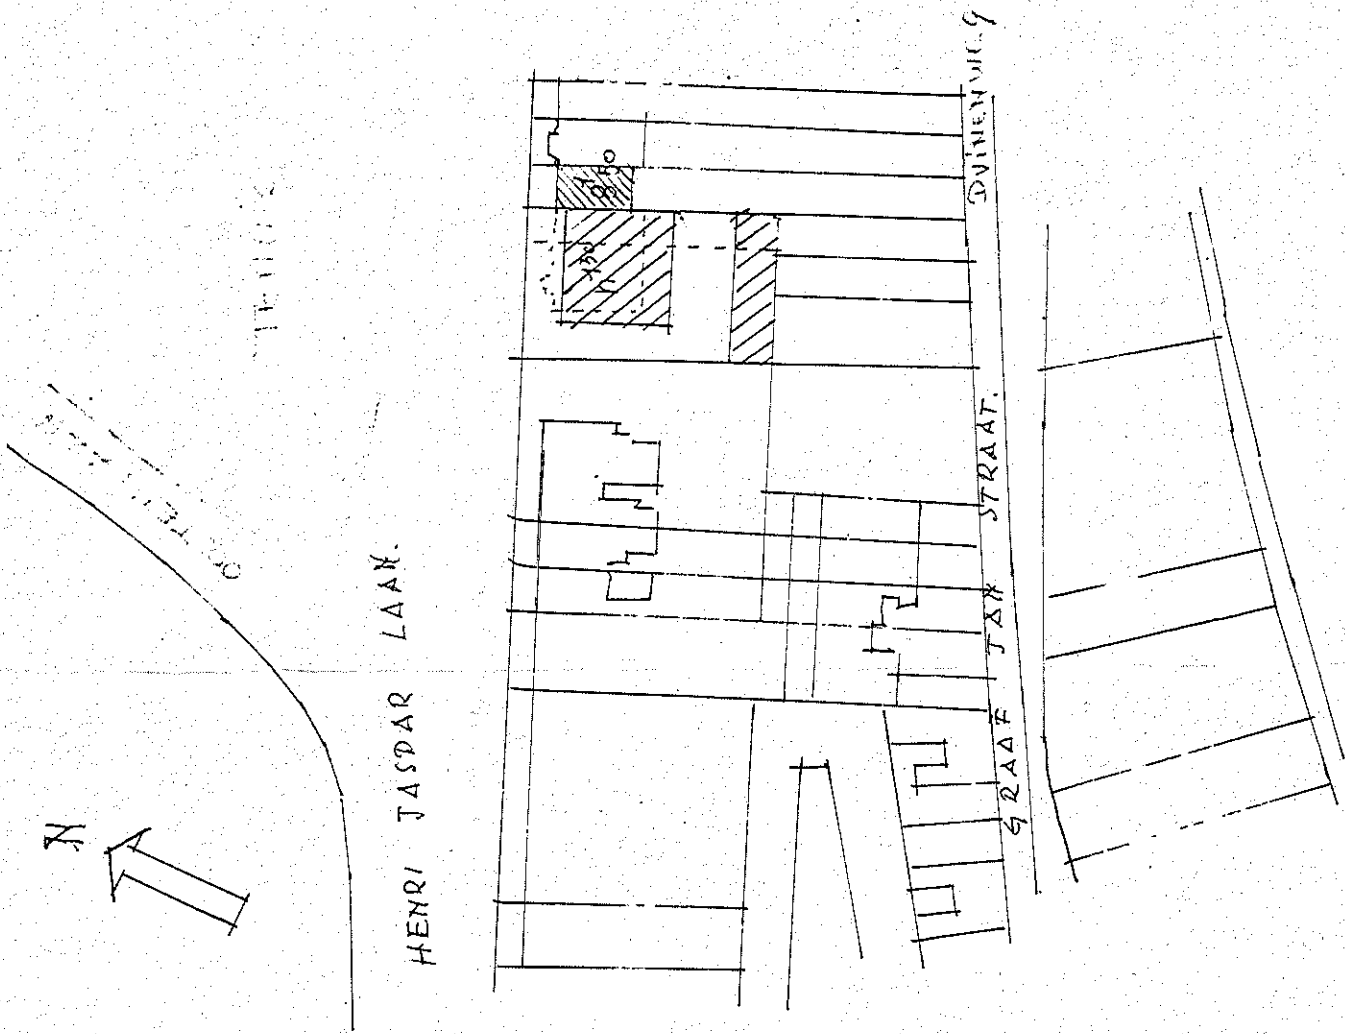

7 VERDIEPINGEN . 7 ETAGES

TECHISCHE VERDIEPING . ETAGE TECHNIQUE

VEILLEE (W.F.) VEILLEE.

BOUWEN VAN APPARTEMENTSGEBOUW

RESIDENTIE WIMBLEDON

KLIENTI JASPAR LAAN NR 182.

EIGENDOM : P.V.B.A. SOVECCO
 ARENDIAAN NR 6 WESTENDE.

ADENDLAAN NR 6 WESTENDE.

de eigenaar:

de darme


de architect
U. EMMAUEL GERARD.
H. JASPARD laan 151
WESTENDE.

Gezeten en geadviseerd door het
Schepencollegie van Wierden
den 1853.
Dij Bevel De Burgemeester
De Schout

PLAN A.
A CUTTER LEVEL. DOOR MEDIE



ACUTE DQUEVL. FACADE POSTERIEURE.

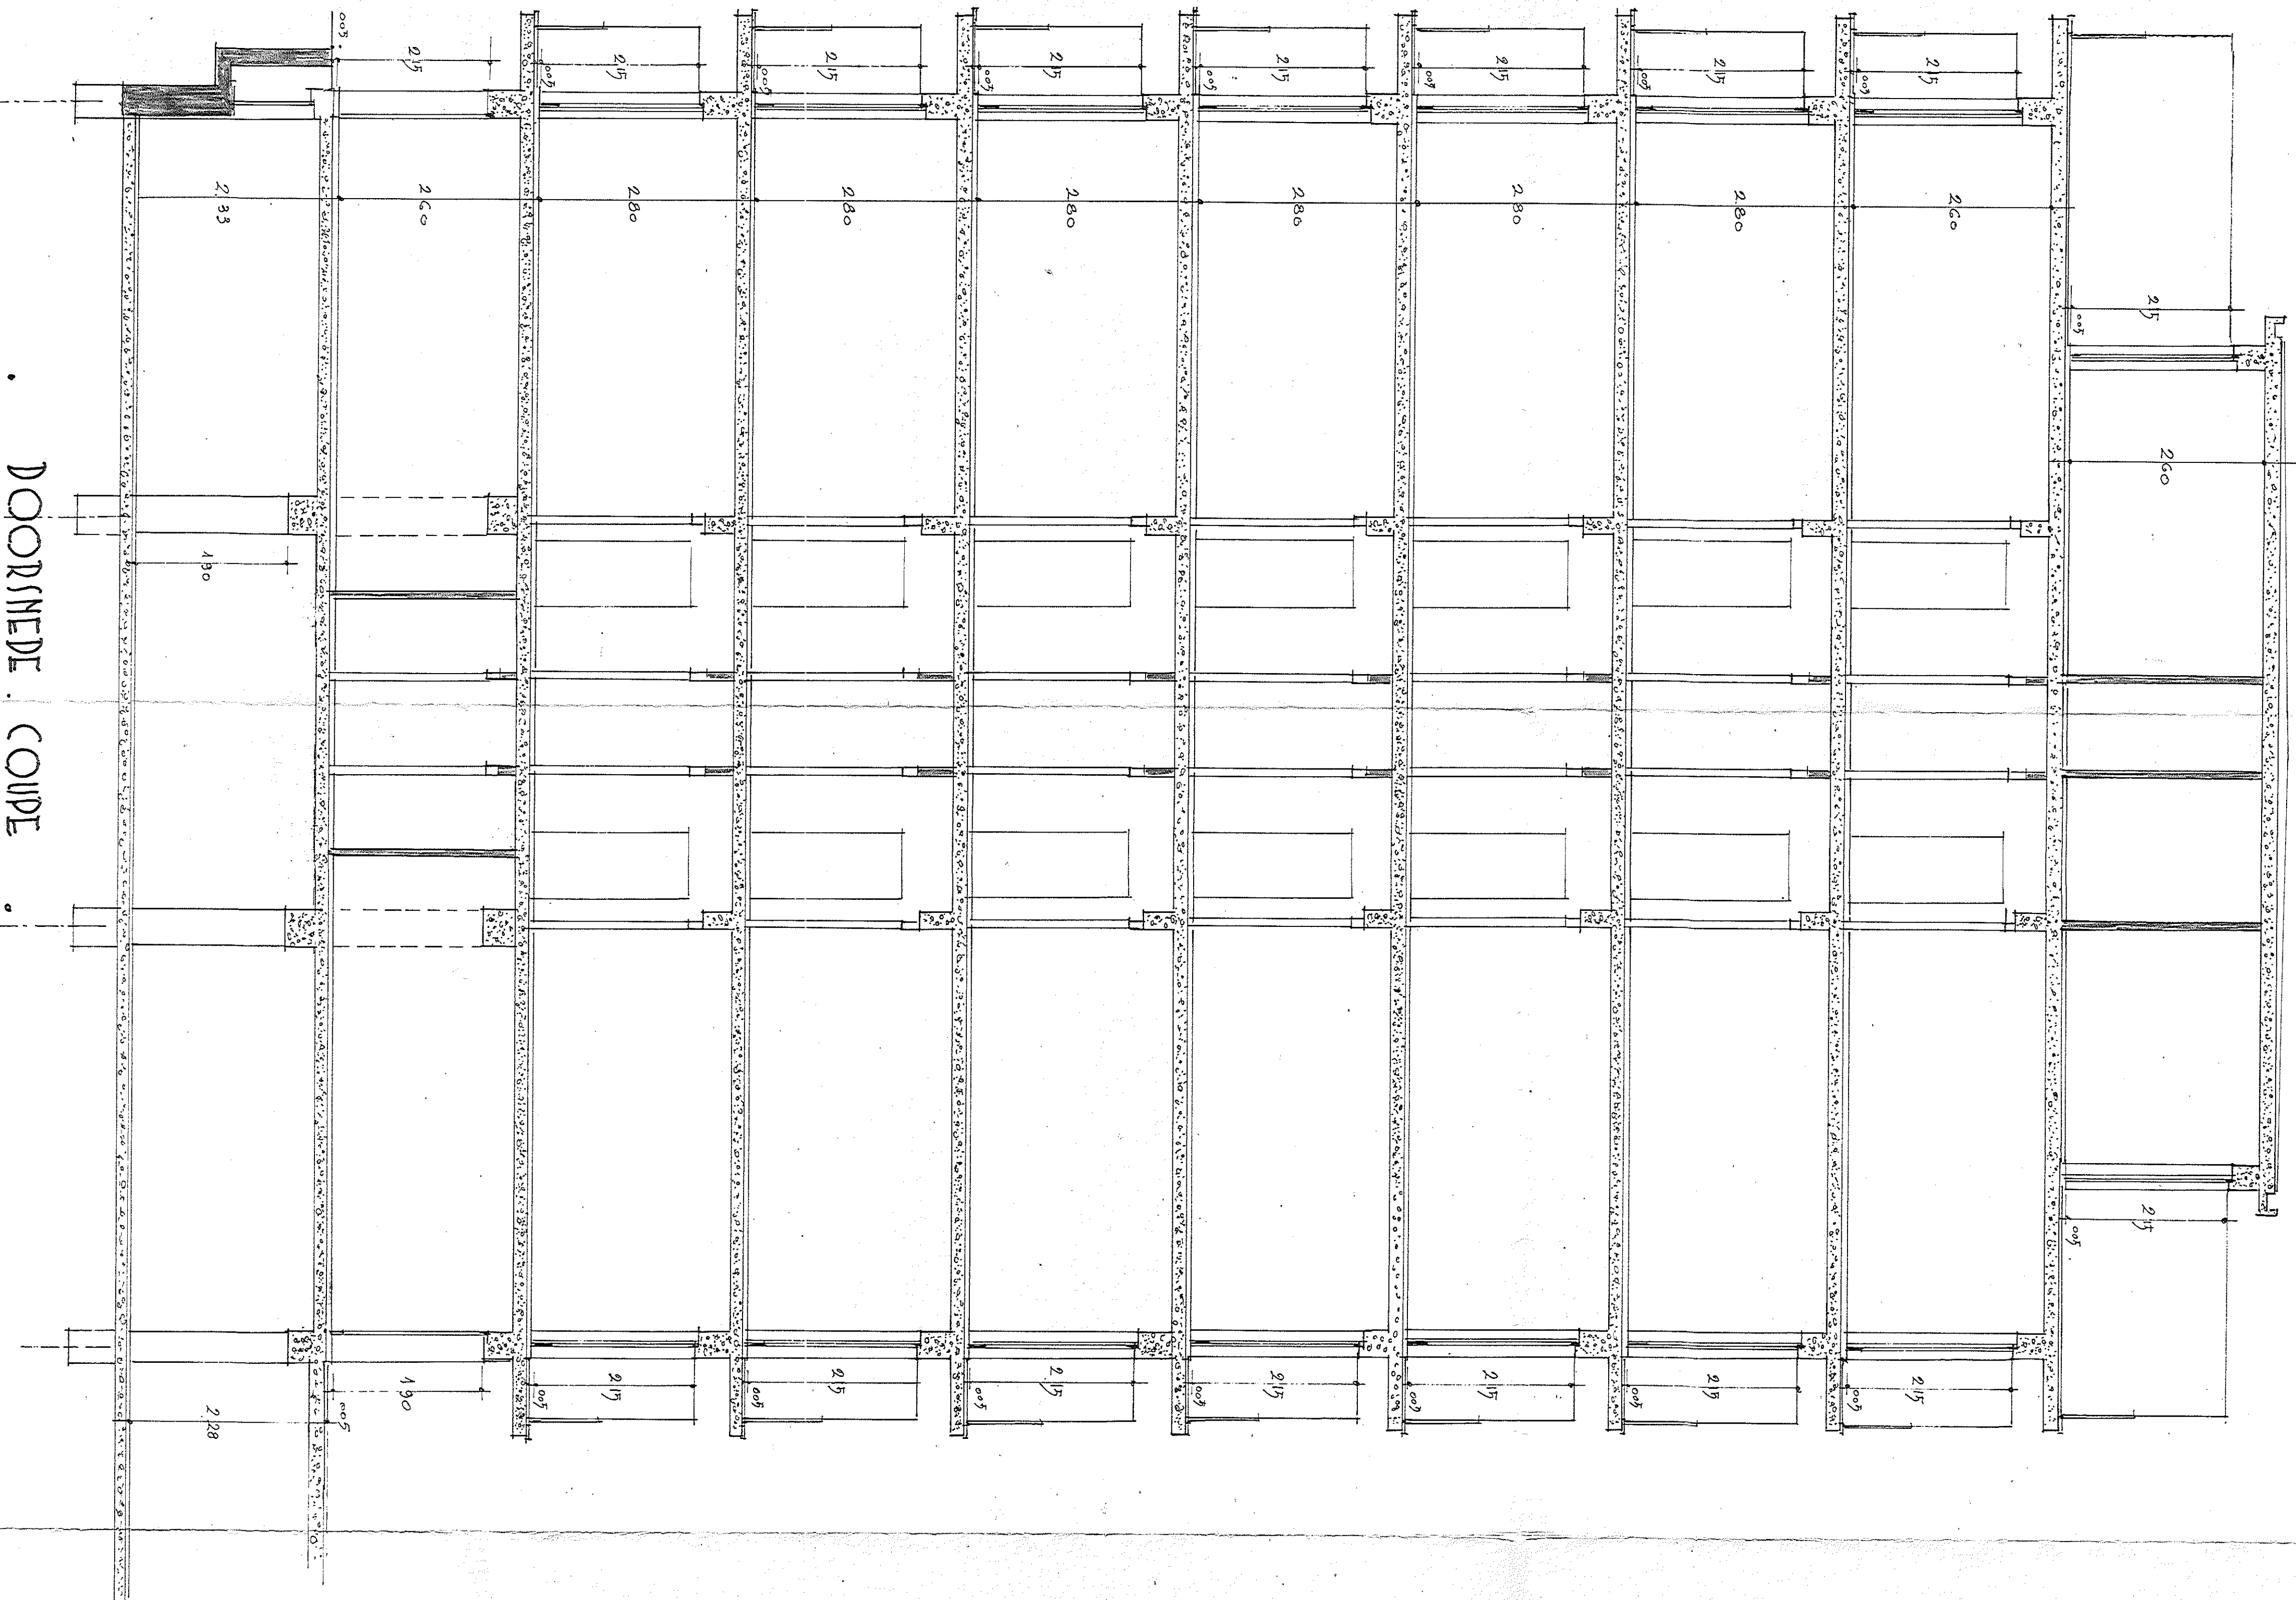

DOORSNED. COUPE.